
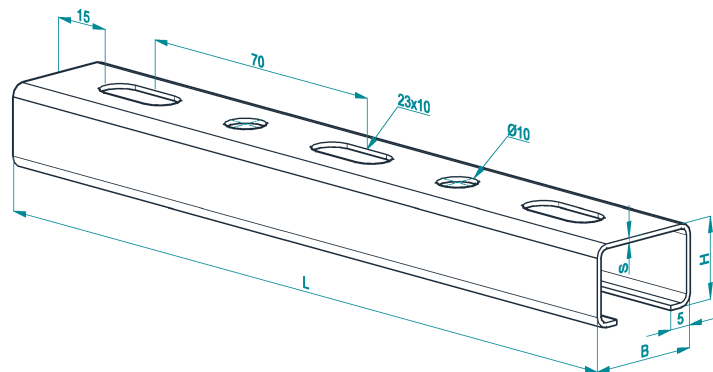
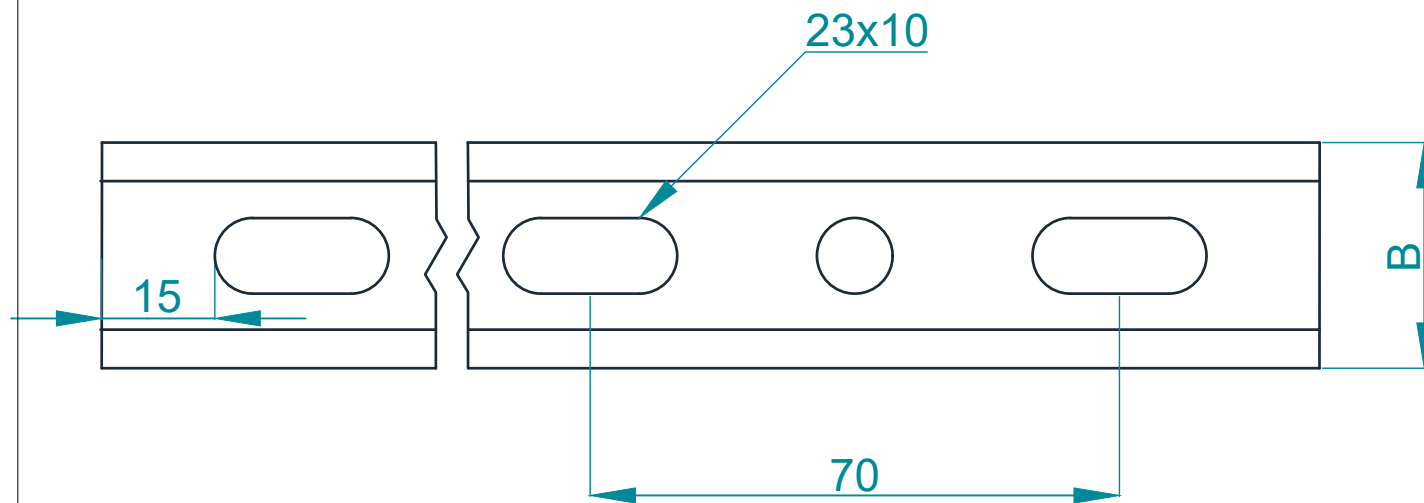


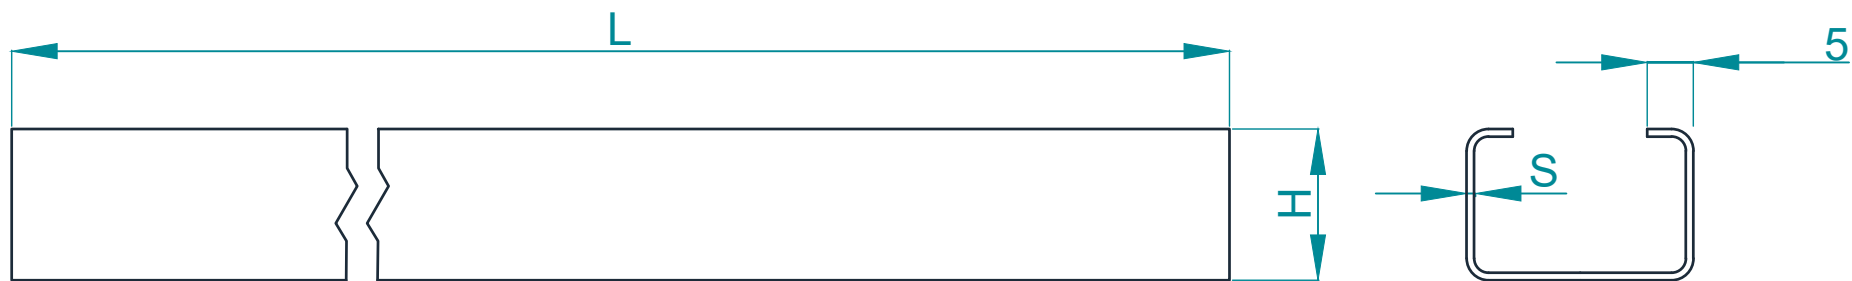

Тип	Ширина В, мм	Высота Н, мм	Толщина металла S, мм	Примечание
PMP	30	20	1,0	
	40	38	1,2	

*Стандартная длина профиля L=3000 мм. Возможно изготовление по запросу.

						PRO-M.2022.MONT.110		
Изм.	Кол.уч	Лист	№ док	Подпись	Дата	С-профиль PMP	Стадия	Лист
Разработал	Вислова АВ							1
Проверил	Кузнецов АА							1
Утвердил	Остроух АВ					PRO-montag.ru		
						ТУ 27.33.13-002-43968657-2023		