
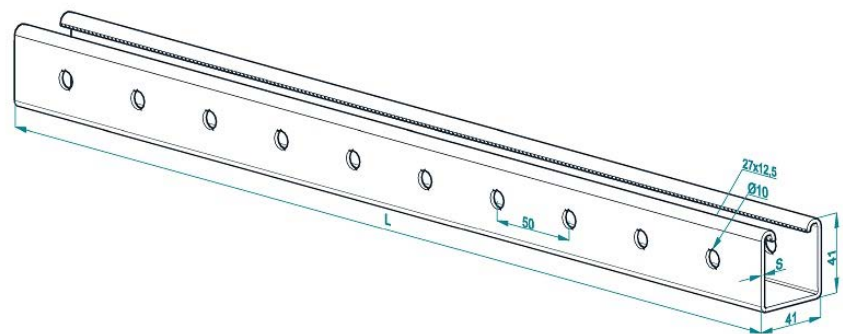


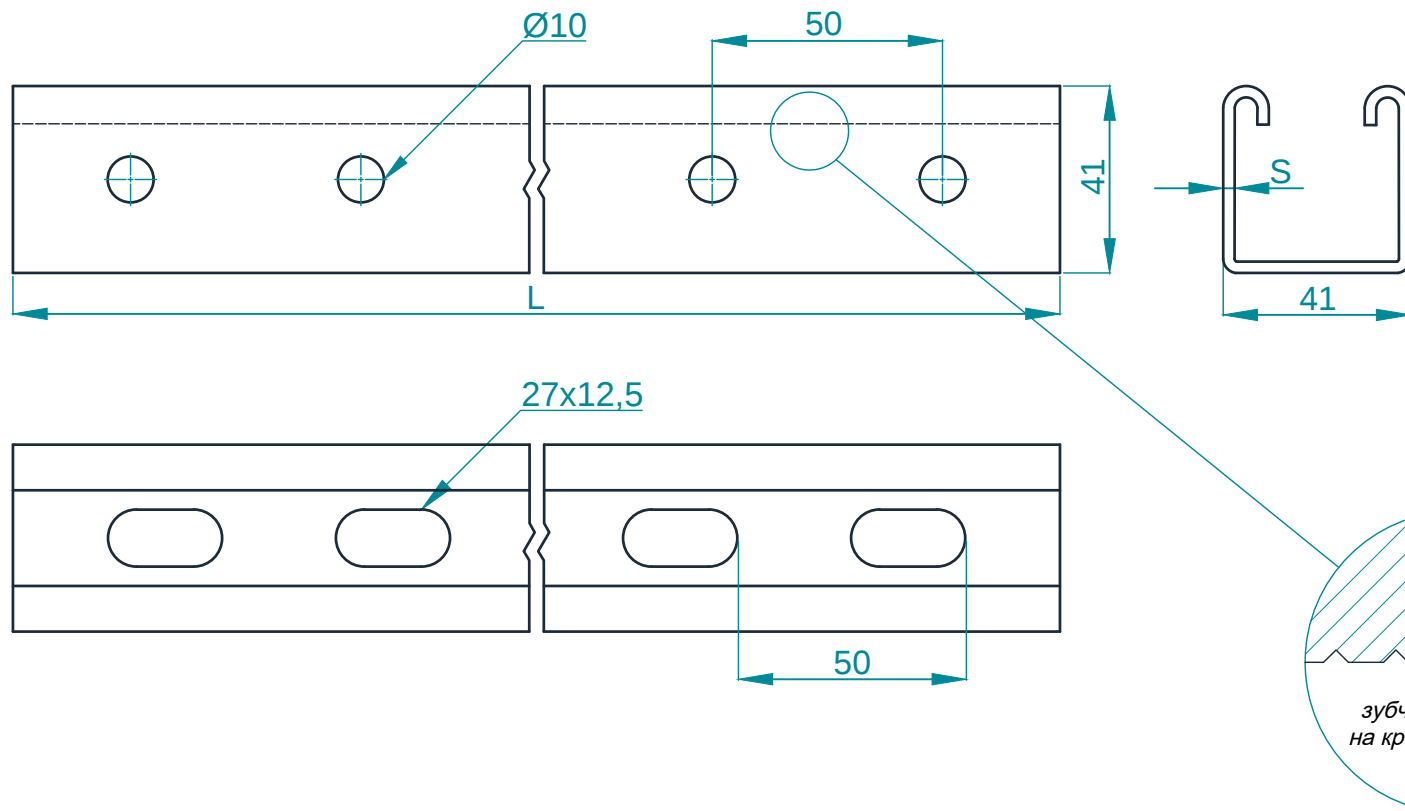

Тип	Толщина металла S, мм	Длина L, мм	Примечание
PM-STL 41 x 41	1,5	300/400/500/600/700/800/900/1000/1100/1200/1300/1400/1500/1600/1700/1800/1900/2000/2100/2200/2300/2400/2500/2600/2700/2800/2900/3000/6000	
PM-ST 41 x 41	2,0		
PM-STU 41 x 41	2,5		

						PRO-M.2022.MONT.088			
Изм.	Кол.уч.	Лист	№ док.	Подпись	Дата	Профиль монтажный PM-ST 41 x 41, облегченный PM-STL 41 x 41, усиленный PM-STU 41 x 41	Стадия	Лист	Листов
Разработал	Слободчиков ДА							1	1
Проверил	Кузнецов АА								
Утвердил	Остроух АВ								
						ТУ 27.33.13-002-43968657-2023			

Изм. № подл. Подпись и дата Взам. инв. №