
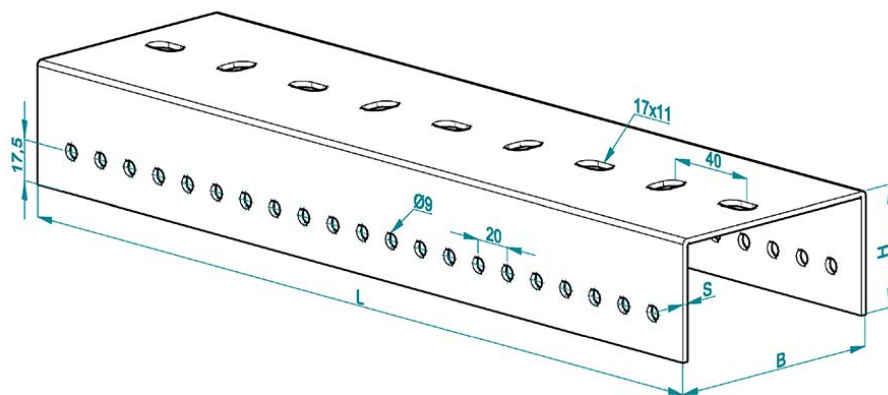
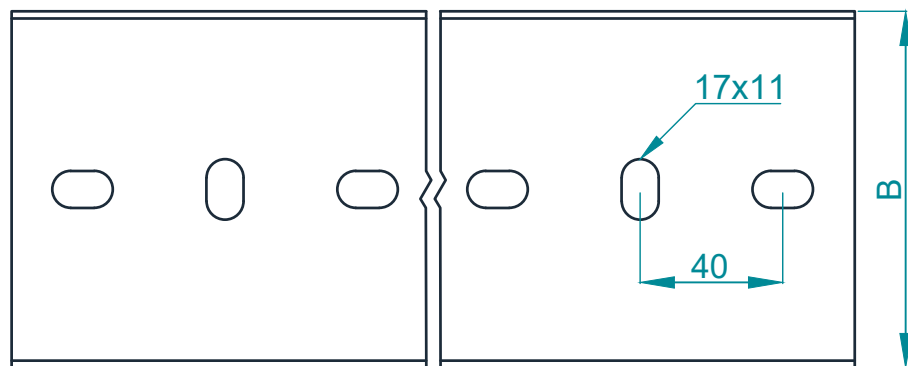


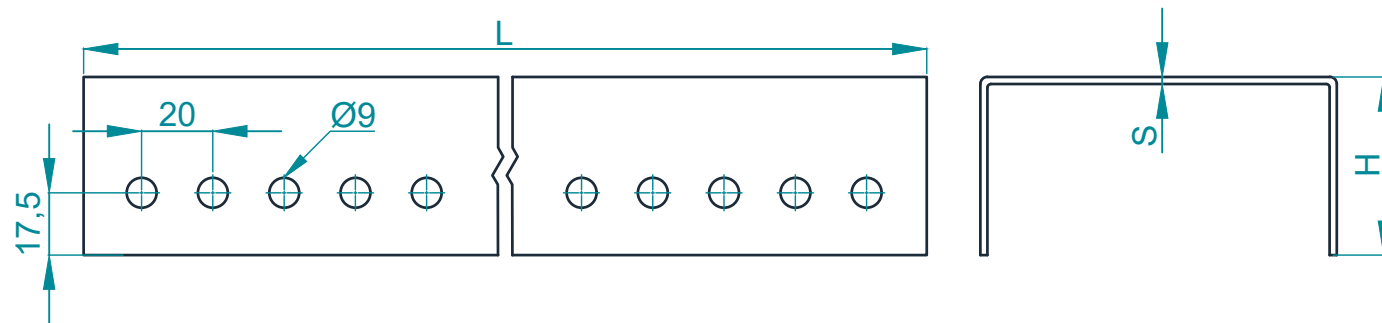

Тип	Ширина В, мм	Высота Н, мм	Толщина металла S, мм	Примечание
П	35	23	1,5	
	45	30		
	60	32		
	70	44		
	80	40	1,5/2,0	
	100	40		
		50		

*Стандартная длина профиля L=2000/2500/3000 мм.
Возможно изготовление по запросу.

						PRO-M.2022.MONT.106			
Изм.	Кол. уч.	Лист	№ док	Подпись	Дата	П-профиль 3-перфорация 1 вариант	Стадия	Лист	Листов
Разработал	Слободчиков ДА							1	1
Проверил	Кузнецов АА								
Утвердил	Остроух АВ								
						ТУ 27.33.13-002-43968657-2023			
									

Изм.	Кол. уч.	Лист	№ док	Подпись	Дата
Разработал	Слободчиков ДА				
Проверил	Кузнецов АА				
Утвердил	Остроух АВ				