


Тип	Толщина металла S, мм	Длина L, мм	Примечание
PM-2ST 41 x 41	2,0	300/400/500/600/700/800/ 900/1000/1100/1200/1300/ 1400/1500/1600/1700/1800/	
PM-2STU 41 x 41	2,5	1900/2000/2100/2200/ 2300/2400/2500/2600/ 2700/2800/2900/3000/6000	

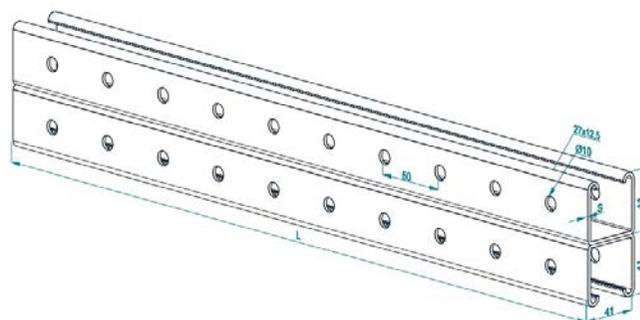

PRO-M.2022.MONT.092					
Изм.	Кол.уч.	Лист	№ док	Подпись	Дата
Разработал	Слободчиков ДА				
Проверил	Кузнецов АА				
Утвердил	Остроух АВ				
Профиль монтажный двойной PM-2ST 41 x 41, усиленный PM-2STU 41 x 41					Стадия 1 Лист 1 Листов 1
ТУ 27.33.13-002-43968657-2023					PRO-montag.ru

Инв. № подл. _____
 Подпись и дата _____
 Взам. инв. № _____