
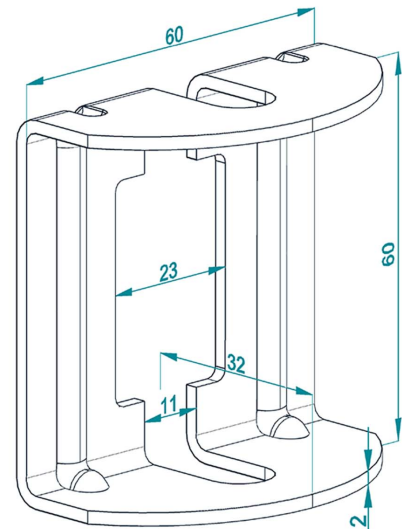


Инв. № подл.	Подпись и дата	Взам. инв. №

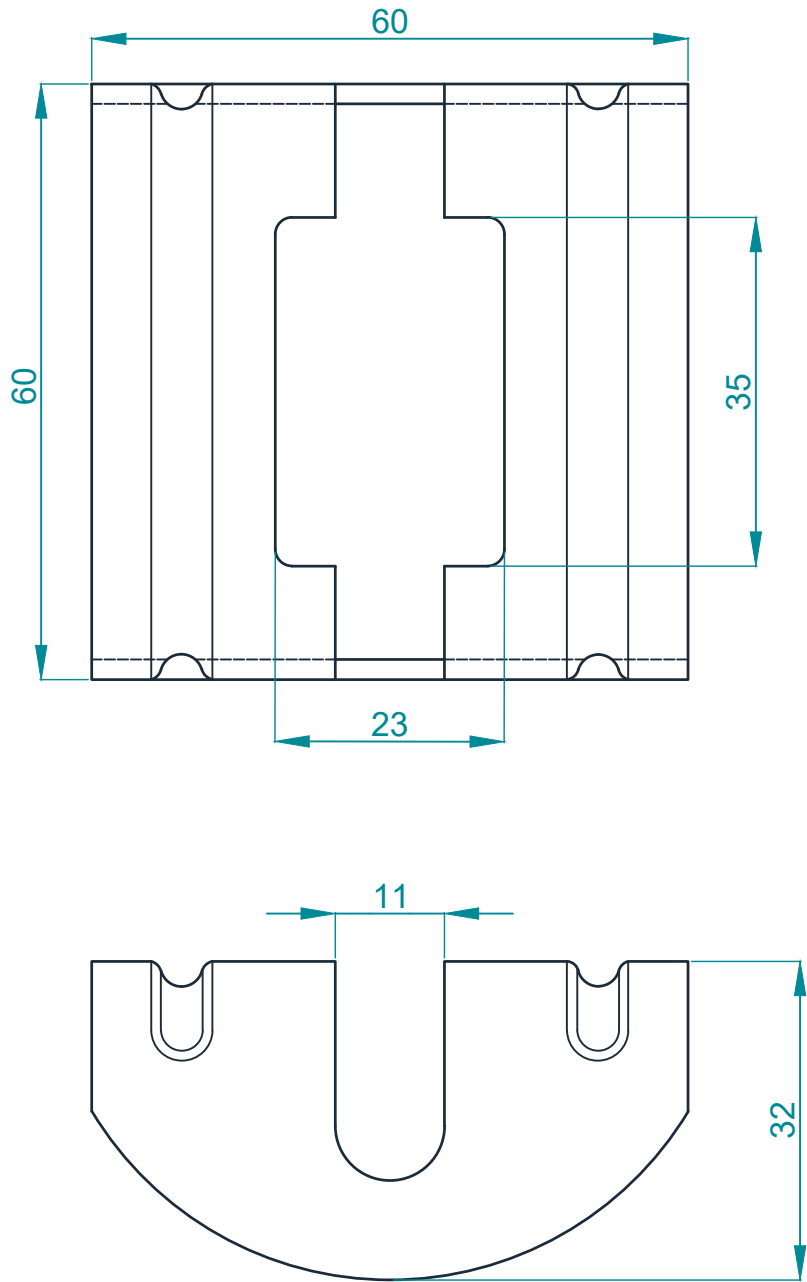

Тип	Примечание
FC	

						PRO-M.2022.MONT.049			
Изм.	Кол. уч	Лист	№ док	Подпись	Дата	Фиксатор потолочный FC	Стадия	Лист	Листов
Разработал	Слободчиков ДА							1	1
Проверил	Кузнецов АА								
Утвердил	Остроух АВ								
						ТУ 27.33.13-002-43968657-2023			
							PRO-montag.ru		