
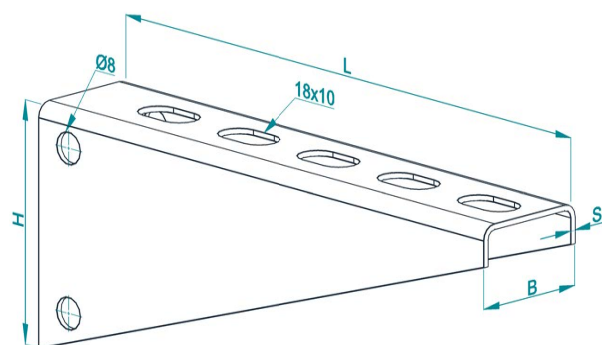
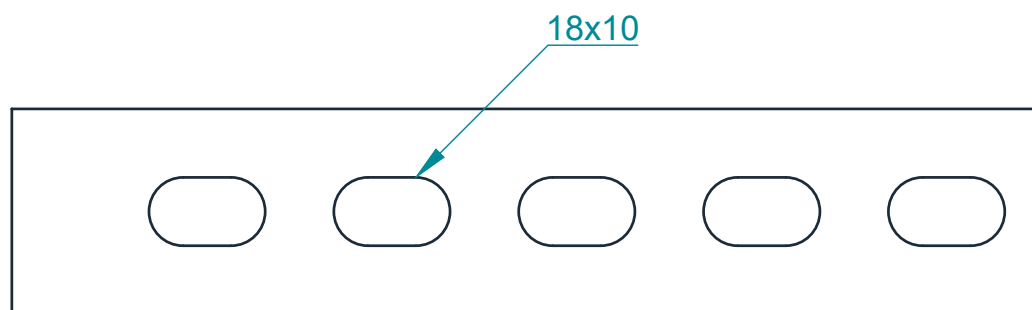
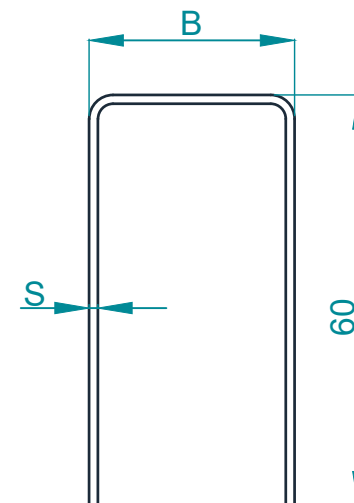


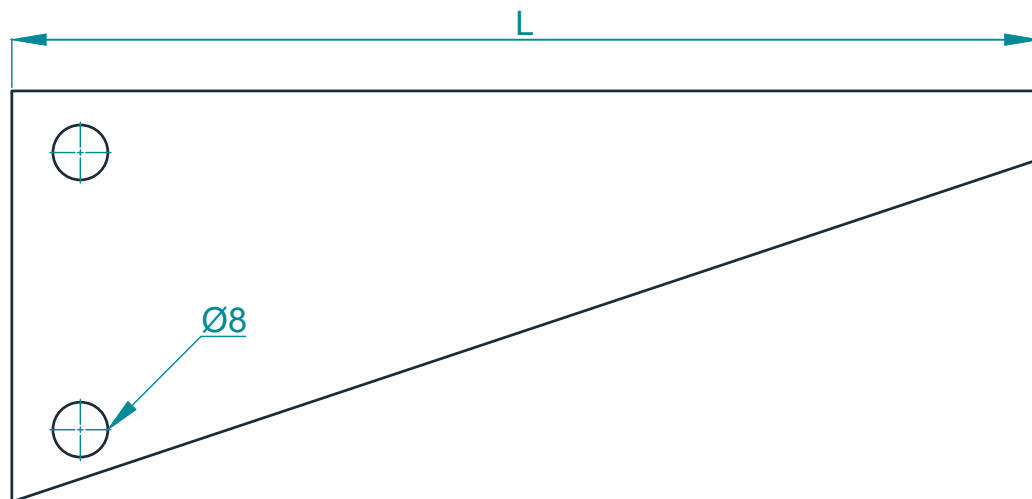

Тип	Длина L, мм	Ширина B, мм	Толщина S, мм	БРН, кг	Примечание
KNV под опору 35Н30	100	35	1,5	200	
	150			190	
	200			180	
	300		2,0	160	
	400			130	
	500			100	
	600			70	
KNV под опору 50Н30	100	50	1,5	230	
	150			219	
	200			207	
	300		2,0	184	
	400			150	
	500			115	
	600			80	

*БРН - безопасная рабочая нагрузка, кг

						PRO-M.2022.MONT.007			
Изм.	Кол. уч.	Лист	№ док	Подпись	Дата	Консоль KNV втычная под опору	Стадия	Лист	Листов
Разработал	Слободчиков	ДА						1	1
Проверил	Кузнецов	АА							
Утвердил	Остроух	АВ							
						ТУ 27.33.13-002-43968657-2023			

Изм.	Кол. уч.	Лист	№ док	Подпись	Дата
Разработал	Слободчиков ДА				
Проверил	Кузнецов АА				
Утвердил	Остроух АВ				

Изм.	Кол. уч.	Лист	№ док	Подпись	Дата
Разработал	Слободчиков ДА				
Проверил	Кузнецов АА				
Утвердил	Остроух АВ				