
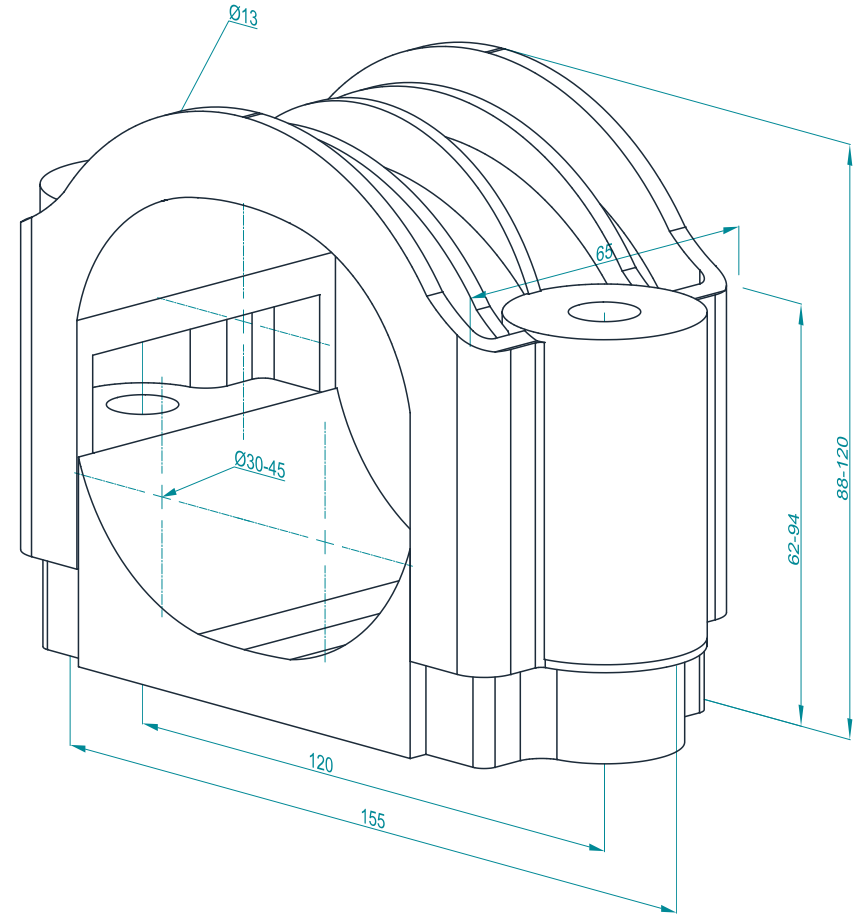


Изм.	Кол. уч.	Лист	№ док.	Подпись	Дата
Разработал	Слободчиков ДА				
Проверил	Кузнецов АА				
Утвердил	Остроух АВ				

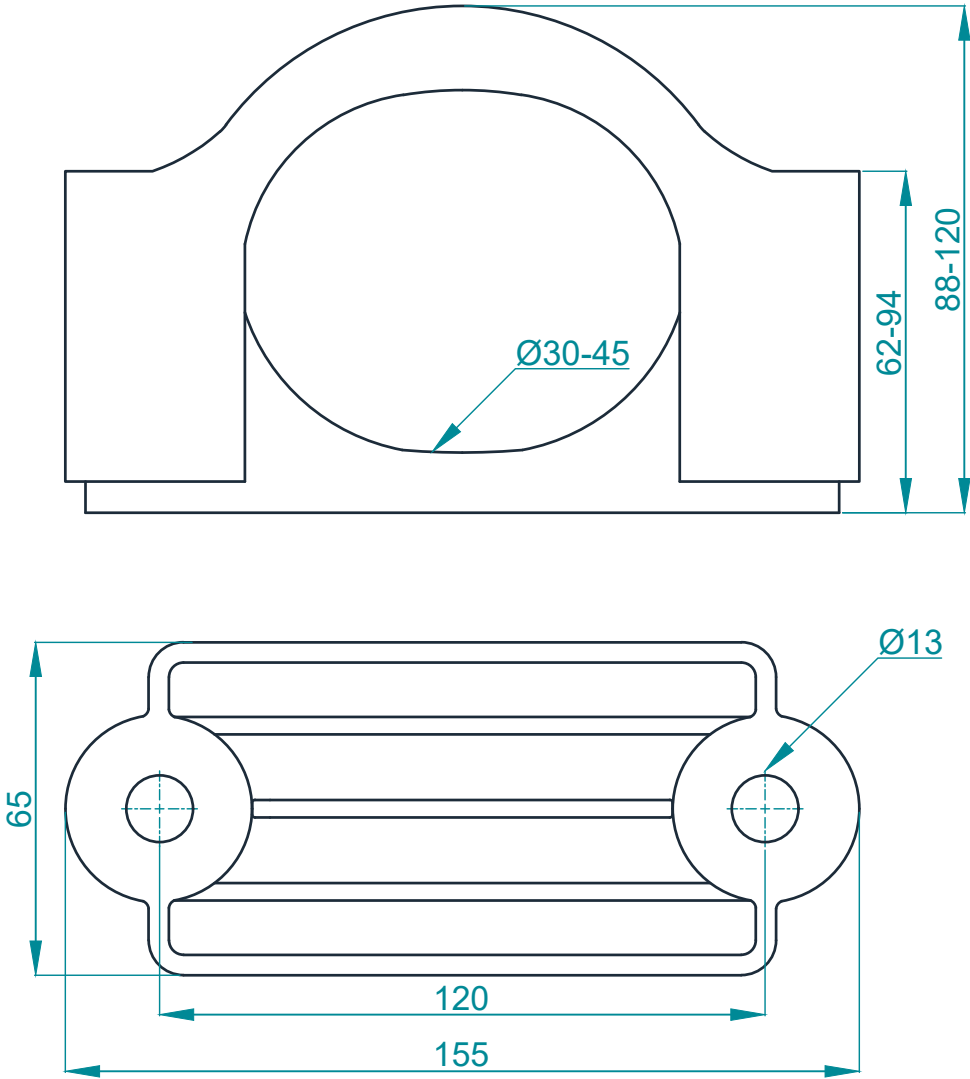

Тип	Примечание
KDM 3x30-45	

						PRO-M.2022.MONT.210			
Изм.	Кол.уч	Лист	№ док	Подпись	Дата	Кабельный держатель KDM 3x30-45 трехжильный	Стадия	Лист	Листов
Разработал	Слободчиков ДА							1	1
Проверил	Кузнецов АА								
Утвердил	Остроух АВ								
						ТУ 27.33.13-002-43968657-2023			
									