
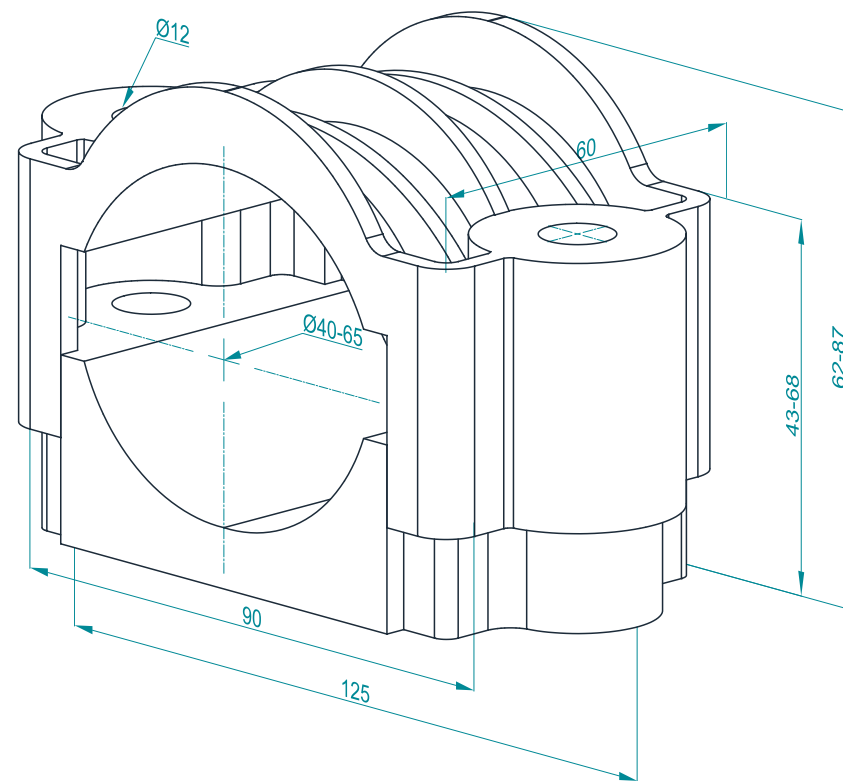


Изм.	Кол. уч.	Лист	№ док.	Подпись	Дата
Разработал	Слободчиков ДА				
Проверил	Кузнецов АА				
Утвердил	Остроух АВ				

Изм.	Кол. уч.	Лист	№ док.	Подпись	Дата
------	----------	------	--------	---------	------

Изм.	Кол. уч.	Лист	№ док.	Подпись	Дата
------	----------	------	--------	---------	------

Изм.	Кол. уч.	Лист	№ док.	Подпись	Дата
------	----------	------	--------	---------	------

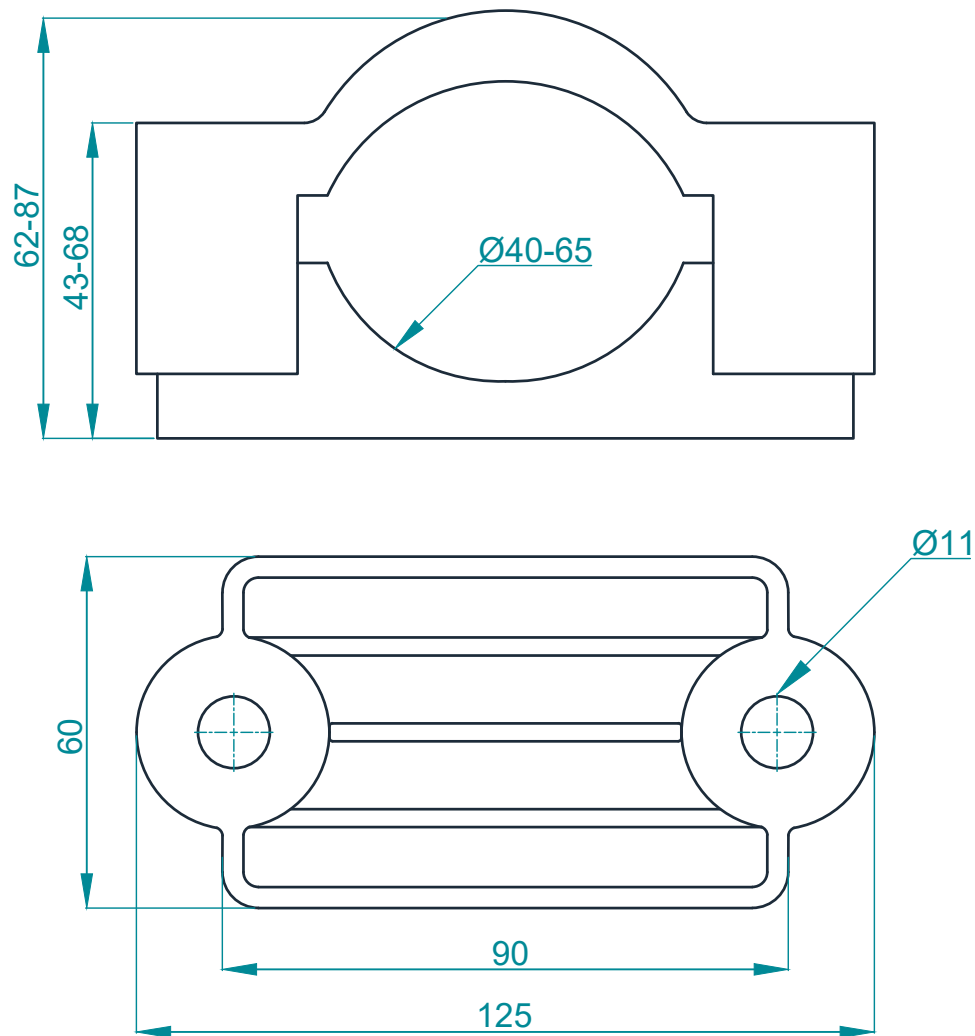

Тип	Примечание
KD 1x40-65	

Изм.	Кол. уч.	Лист	№ док.	Подпись	Дата
Разработал	Слободчиков ДА				
Проверил	Кузнецов АА				
Утвердил	Остроух АВ				

PRO-M.2022.MONT.203

Кабельный держатель
KD 40-65 одножильный

ТУ 27.33.13-002-43968657-2023

Стадия	Лист	Листов
	1	1

PRO-montag.ru