
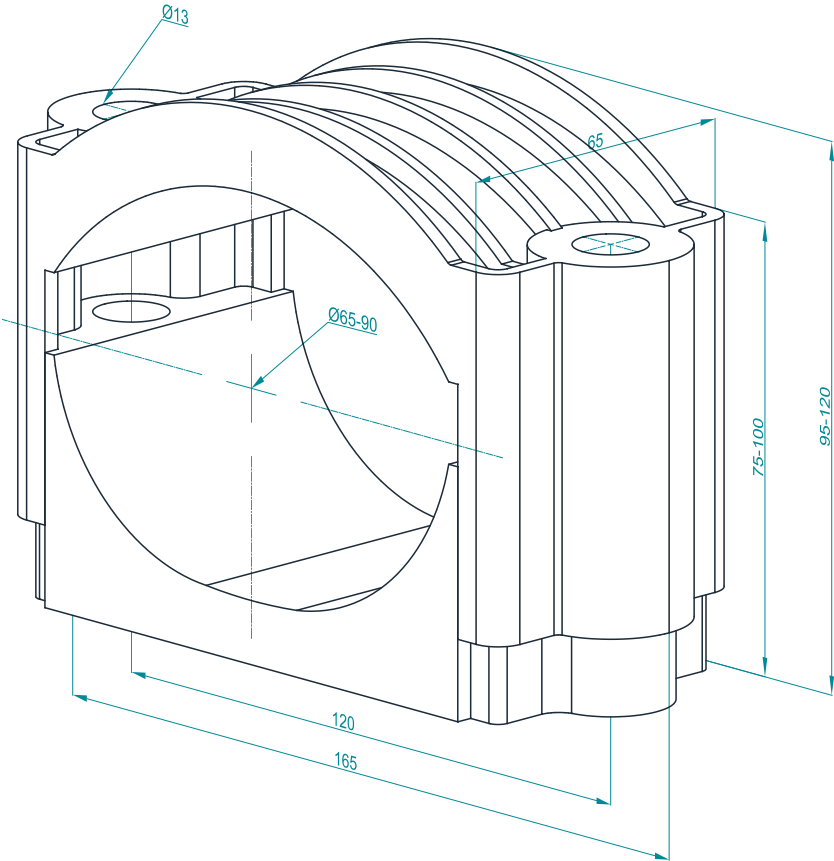
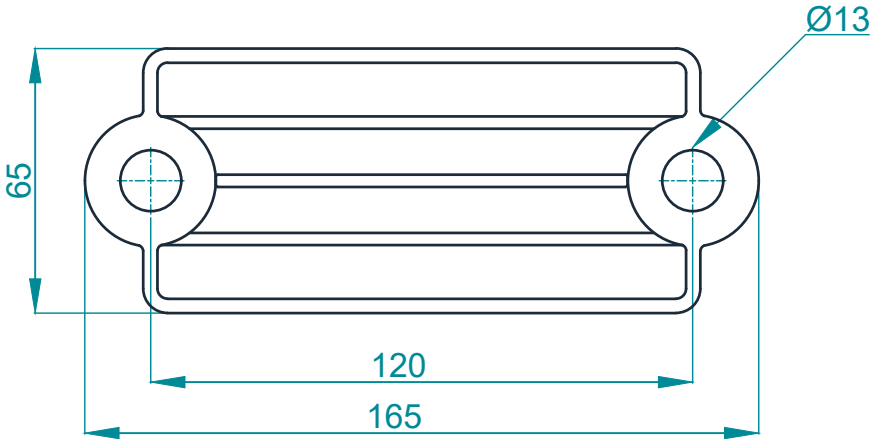


Изм. №	подл.	Подпись и дата	Взам. инв. №

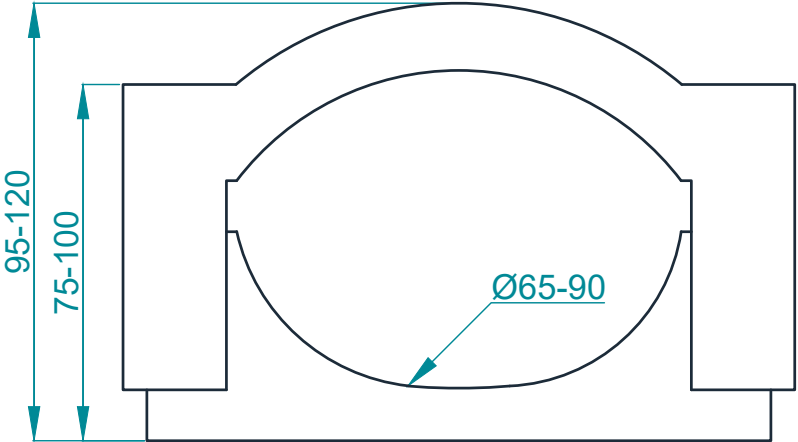

Тип	Примечание
KD 1x65-90	

Изм.	Кол. уч.	Лист	№ док.	Подпись	Дата
Разработал	Слободчиков ДА				
Проверил	Кузнецов АА				
Утвердил	Остроух АВ				

PRO-M.2022.MONT.205

Кабельный держатель
KD 65-90 одножильный

ТУ 27.33.13-002-43968657-2023

Стадия	Лист	Листов
	1	1

PRO-montag.ru