
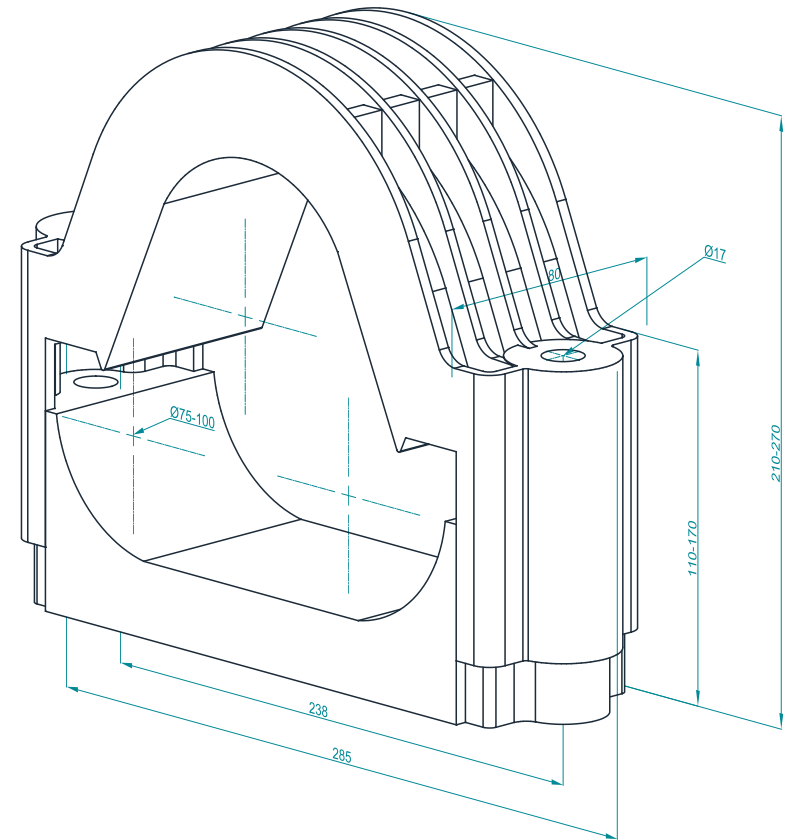


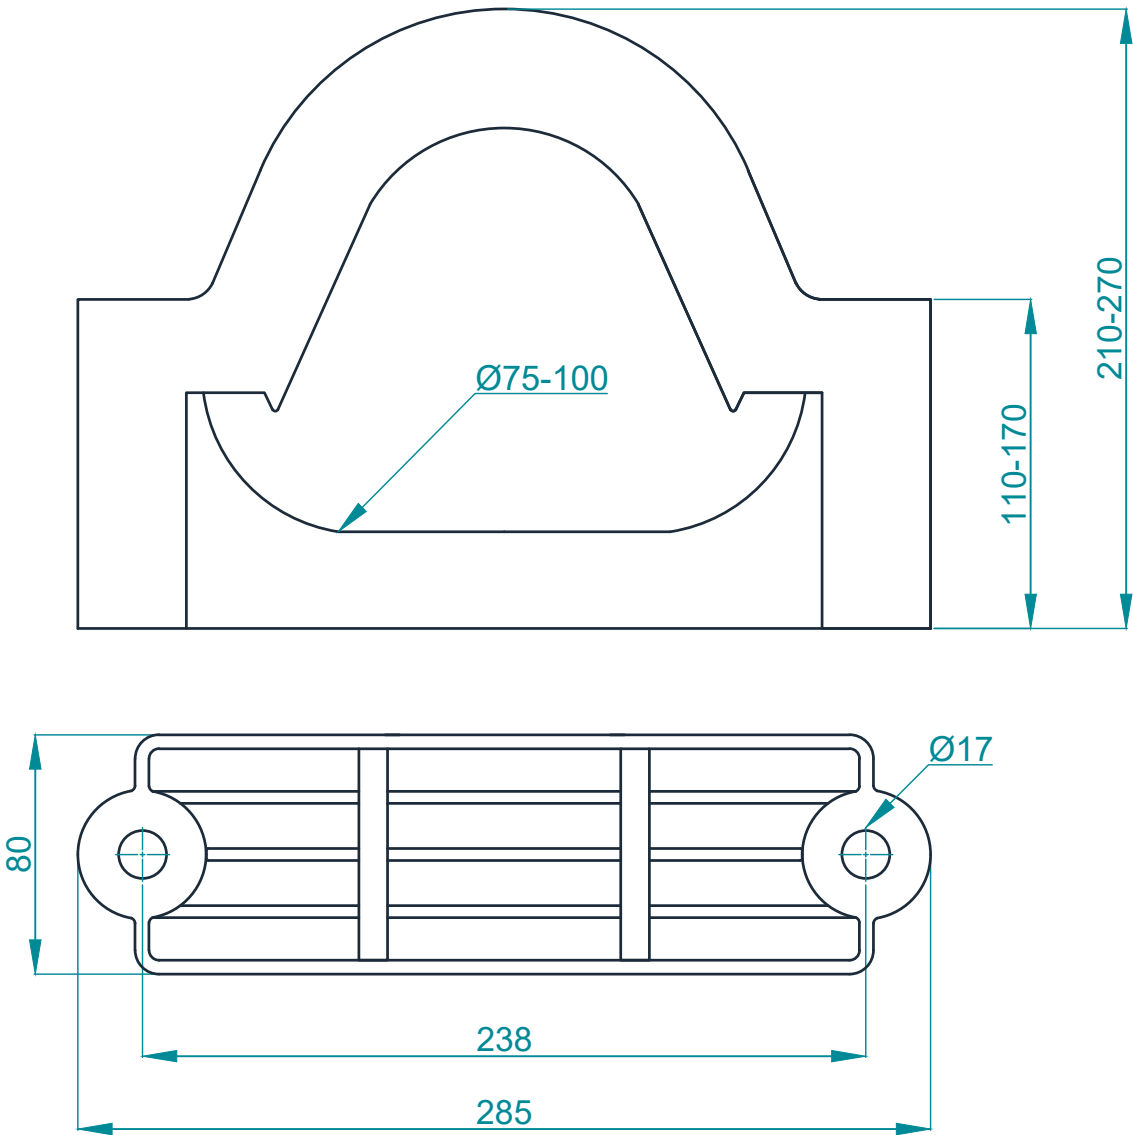

Тип	Примечание
KDM 3x75-100	

PRO-M.2022.MONT.213

Изм.	Кол. уч.	Лист	№ док	Подпись	Дата
Разработал	Слободчиков ДА				
Проверил	Кузнецов АА				
Утвердил	Остроух АВ				

Кабельный держатель
KDM 3x75-100 трехжильный

ТУ 27.33.13-002-43968657-2023

Стадия	Лист	Листов
	1	1

PRO-montag.ru