



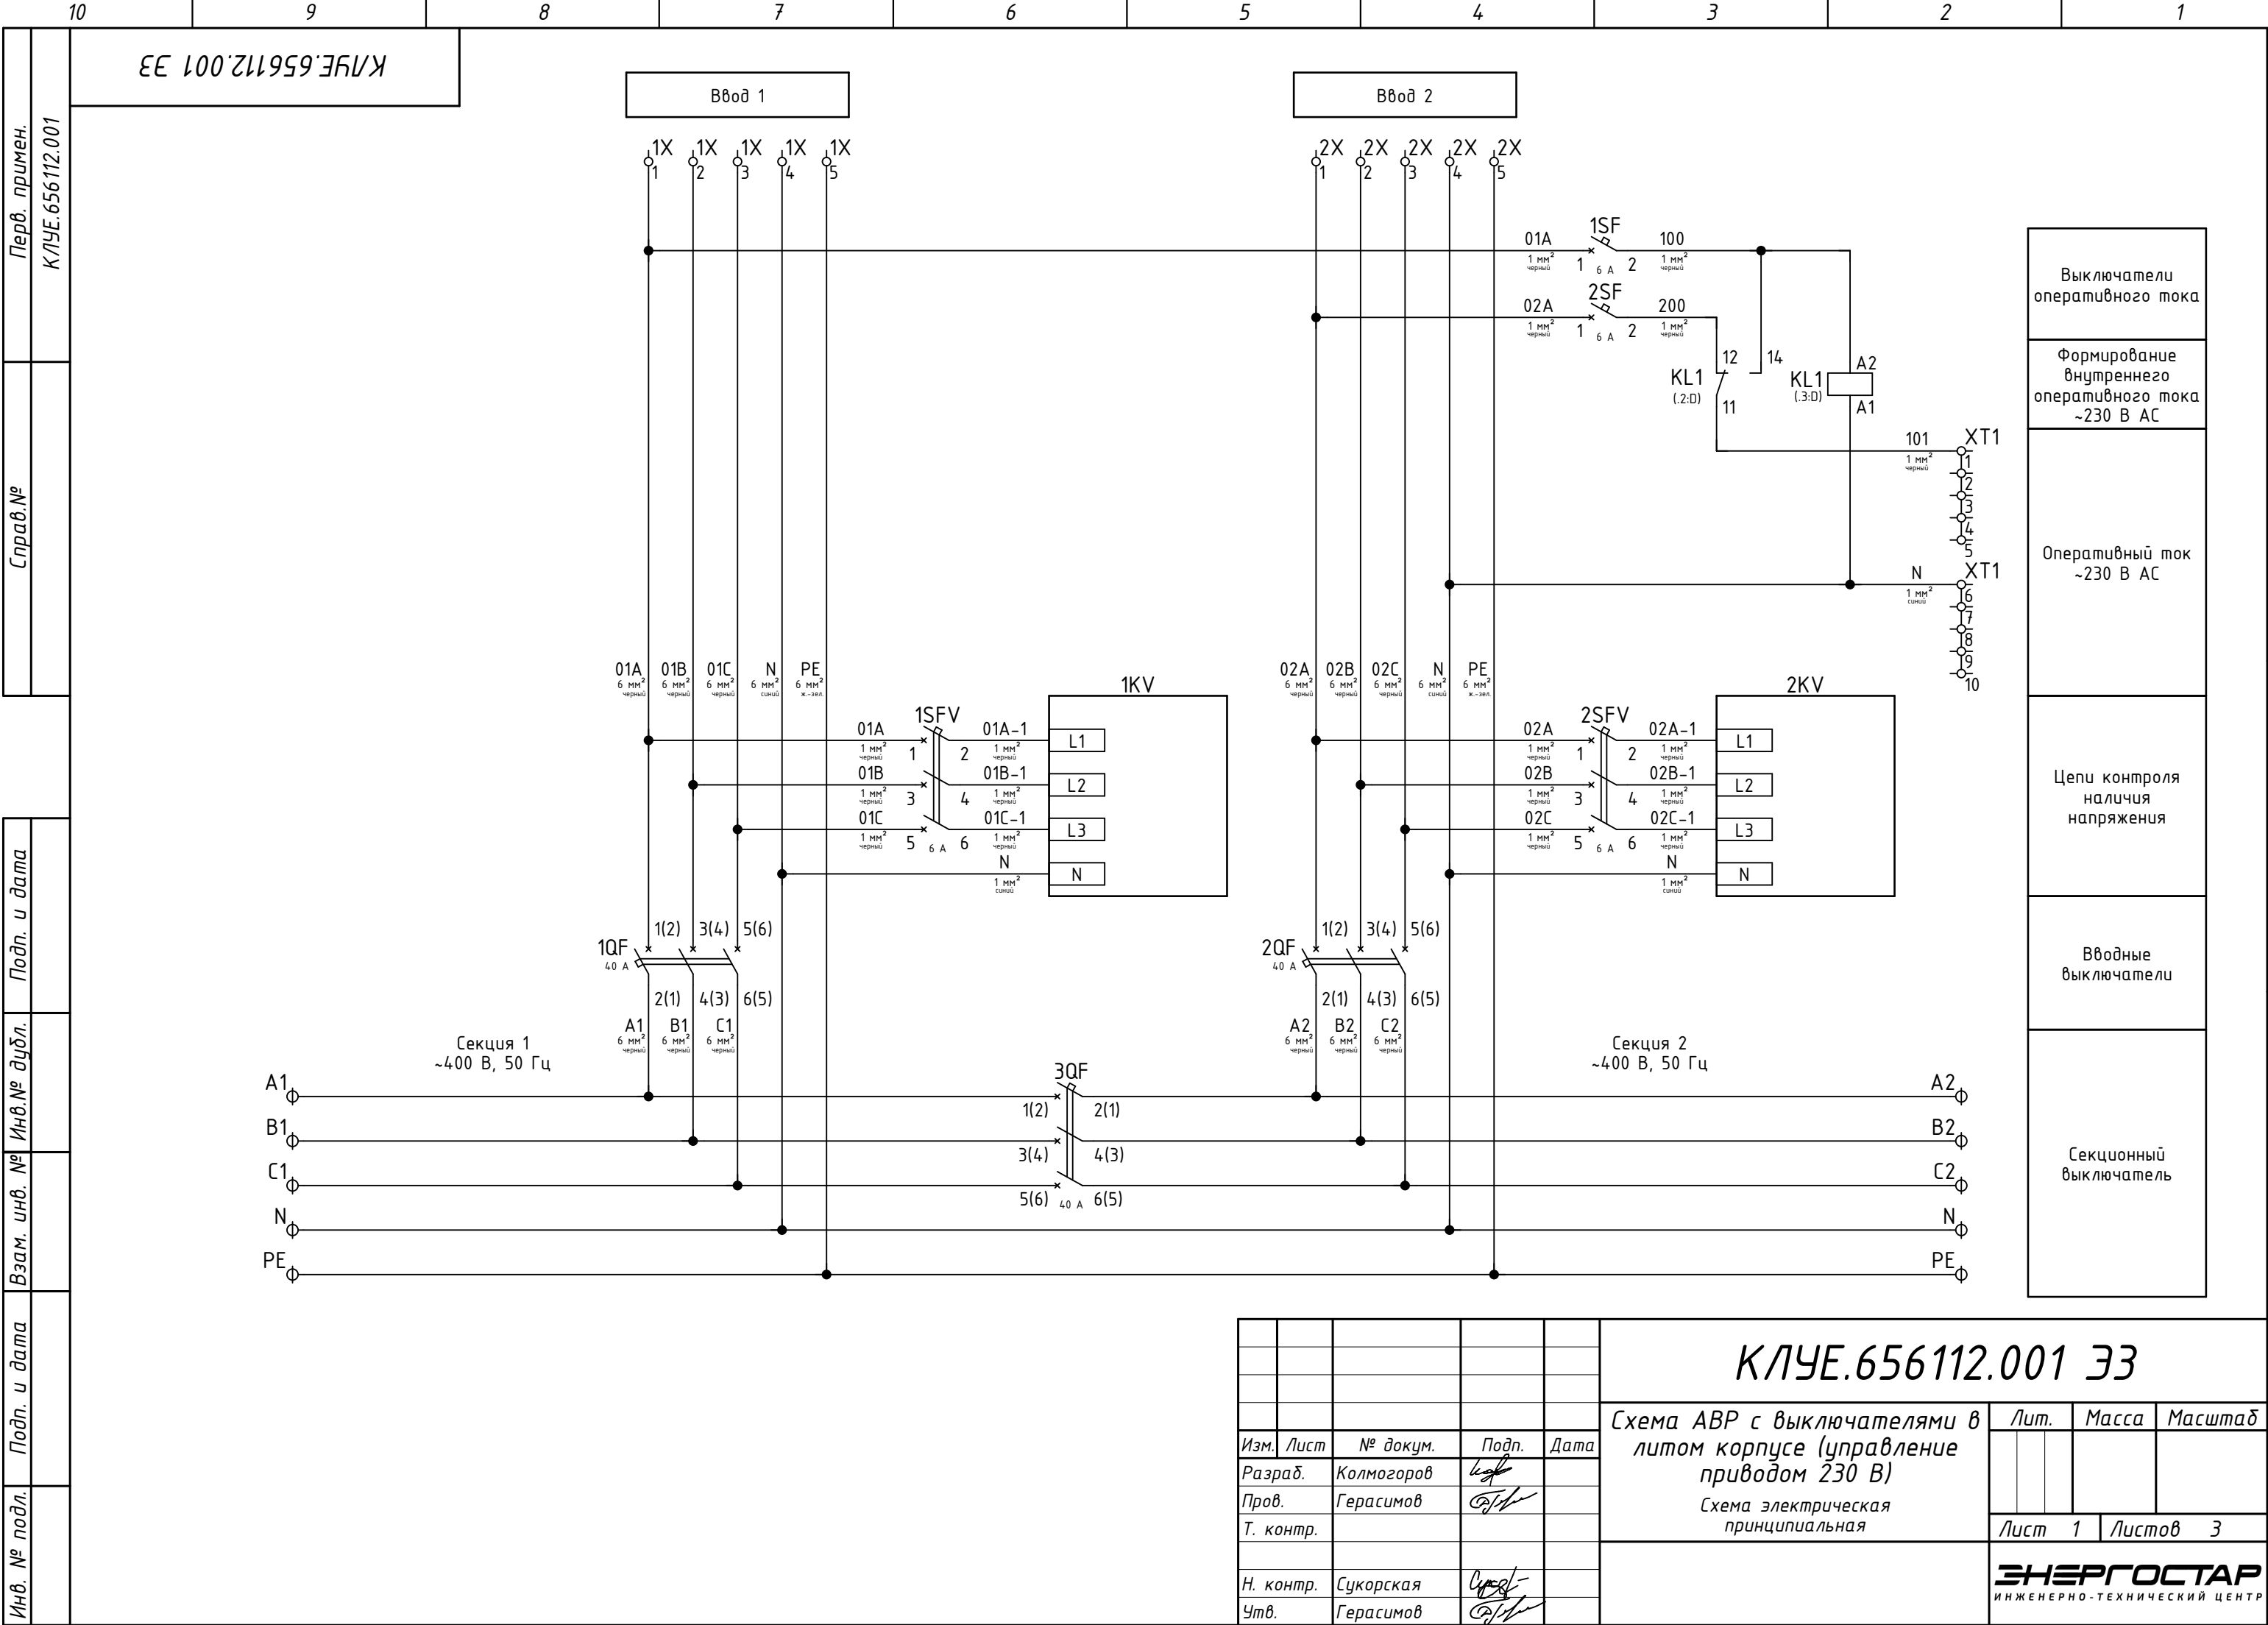

K/ME.656112.001 33



* – После отключения кнопки тестирования (trip), расцепителем минимального напряжения (MN) или независимым расцепителем (MX) возврат аппарата в исходное положение осуществляется автоматически. При отключении выключателя по короткому замыканию, перегрузке срабатывает контакт электрического повреждения SDE. После этого возврат в исходное положение возможен только вручную.

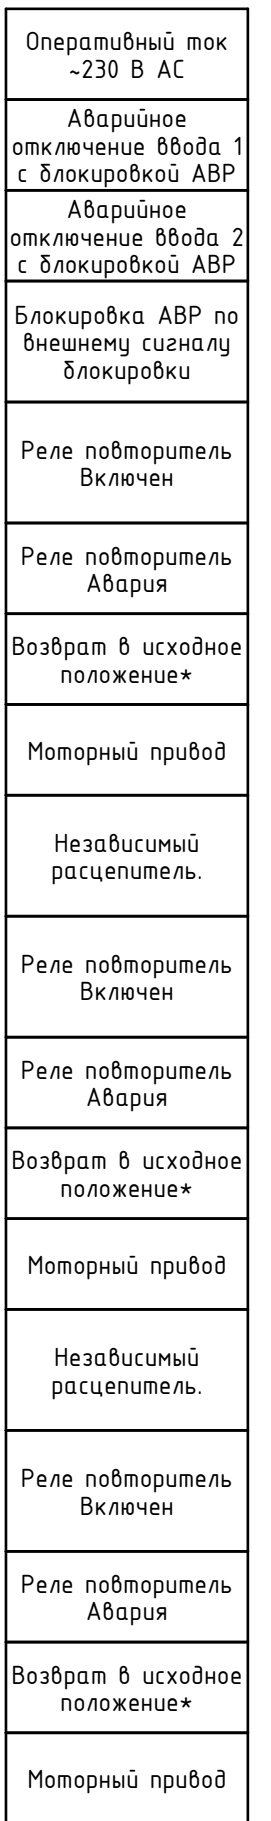

Аварийное
отключение ввода 1
с блокировкой АВР

Аварийное
отключение ввода 2
с блокировкой АВР

Блокировка АВР по
внешнему сигналу
блокировки

Реле повторитель
Включен

Реле повторитель Авария

Возврат в исходное
положение*

Моторный привод

Независимый расцепитель.

Реле повторитель
Включен

Реле повторитель
Авария

Возврат в исходное положение*

Моторный привод

Независимый
расцепитель.

Реле повторитель
Вкл/выкл

Реле повторитель
Авария

Возврат в исходное

Моторный привод


Изм.	Лист	№ докум.	Подп.	Дата

КЛУЕ.656112.001 ЭЗ

Густ

1

Формат А3

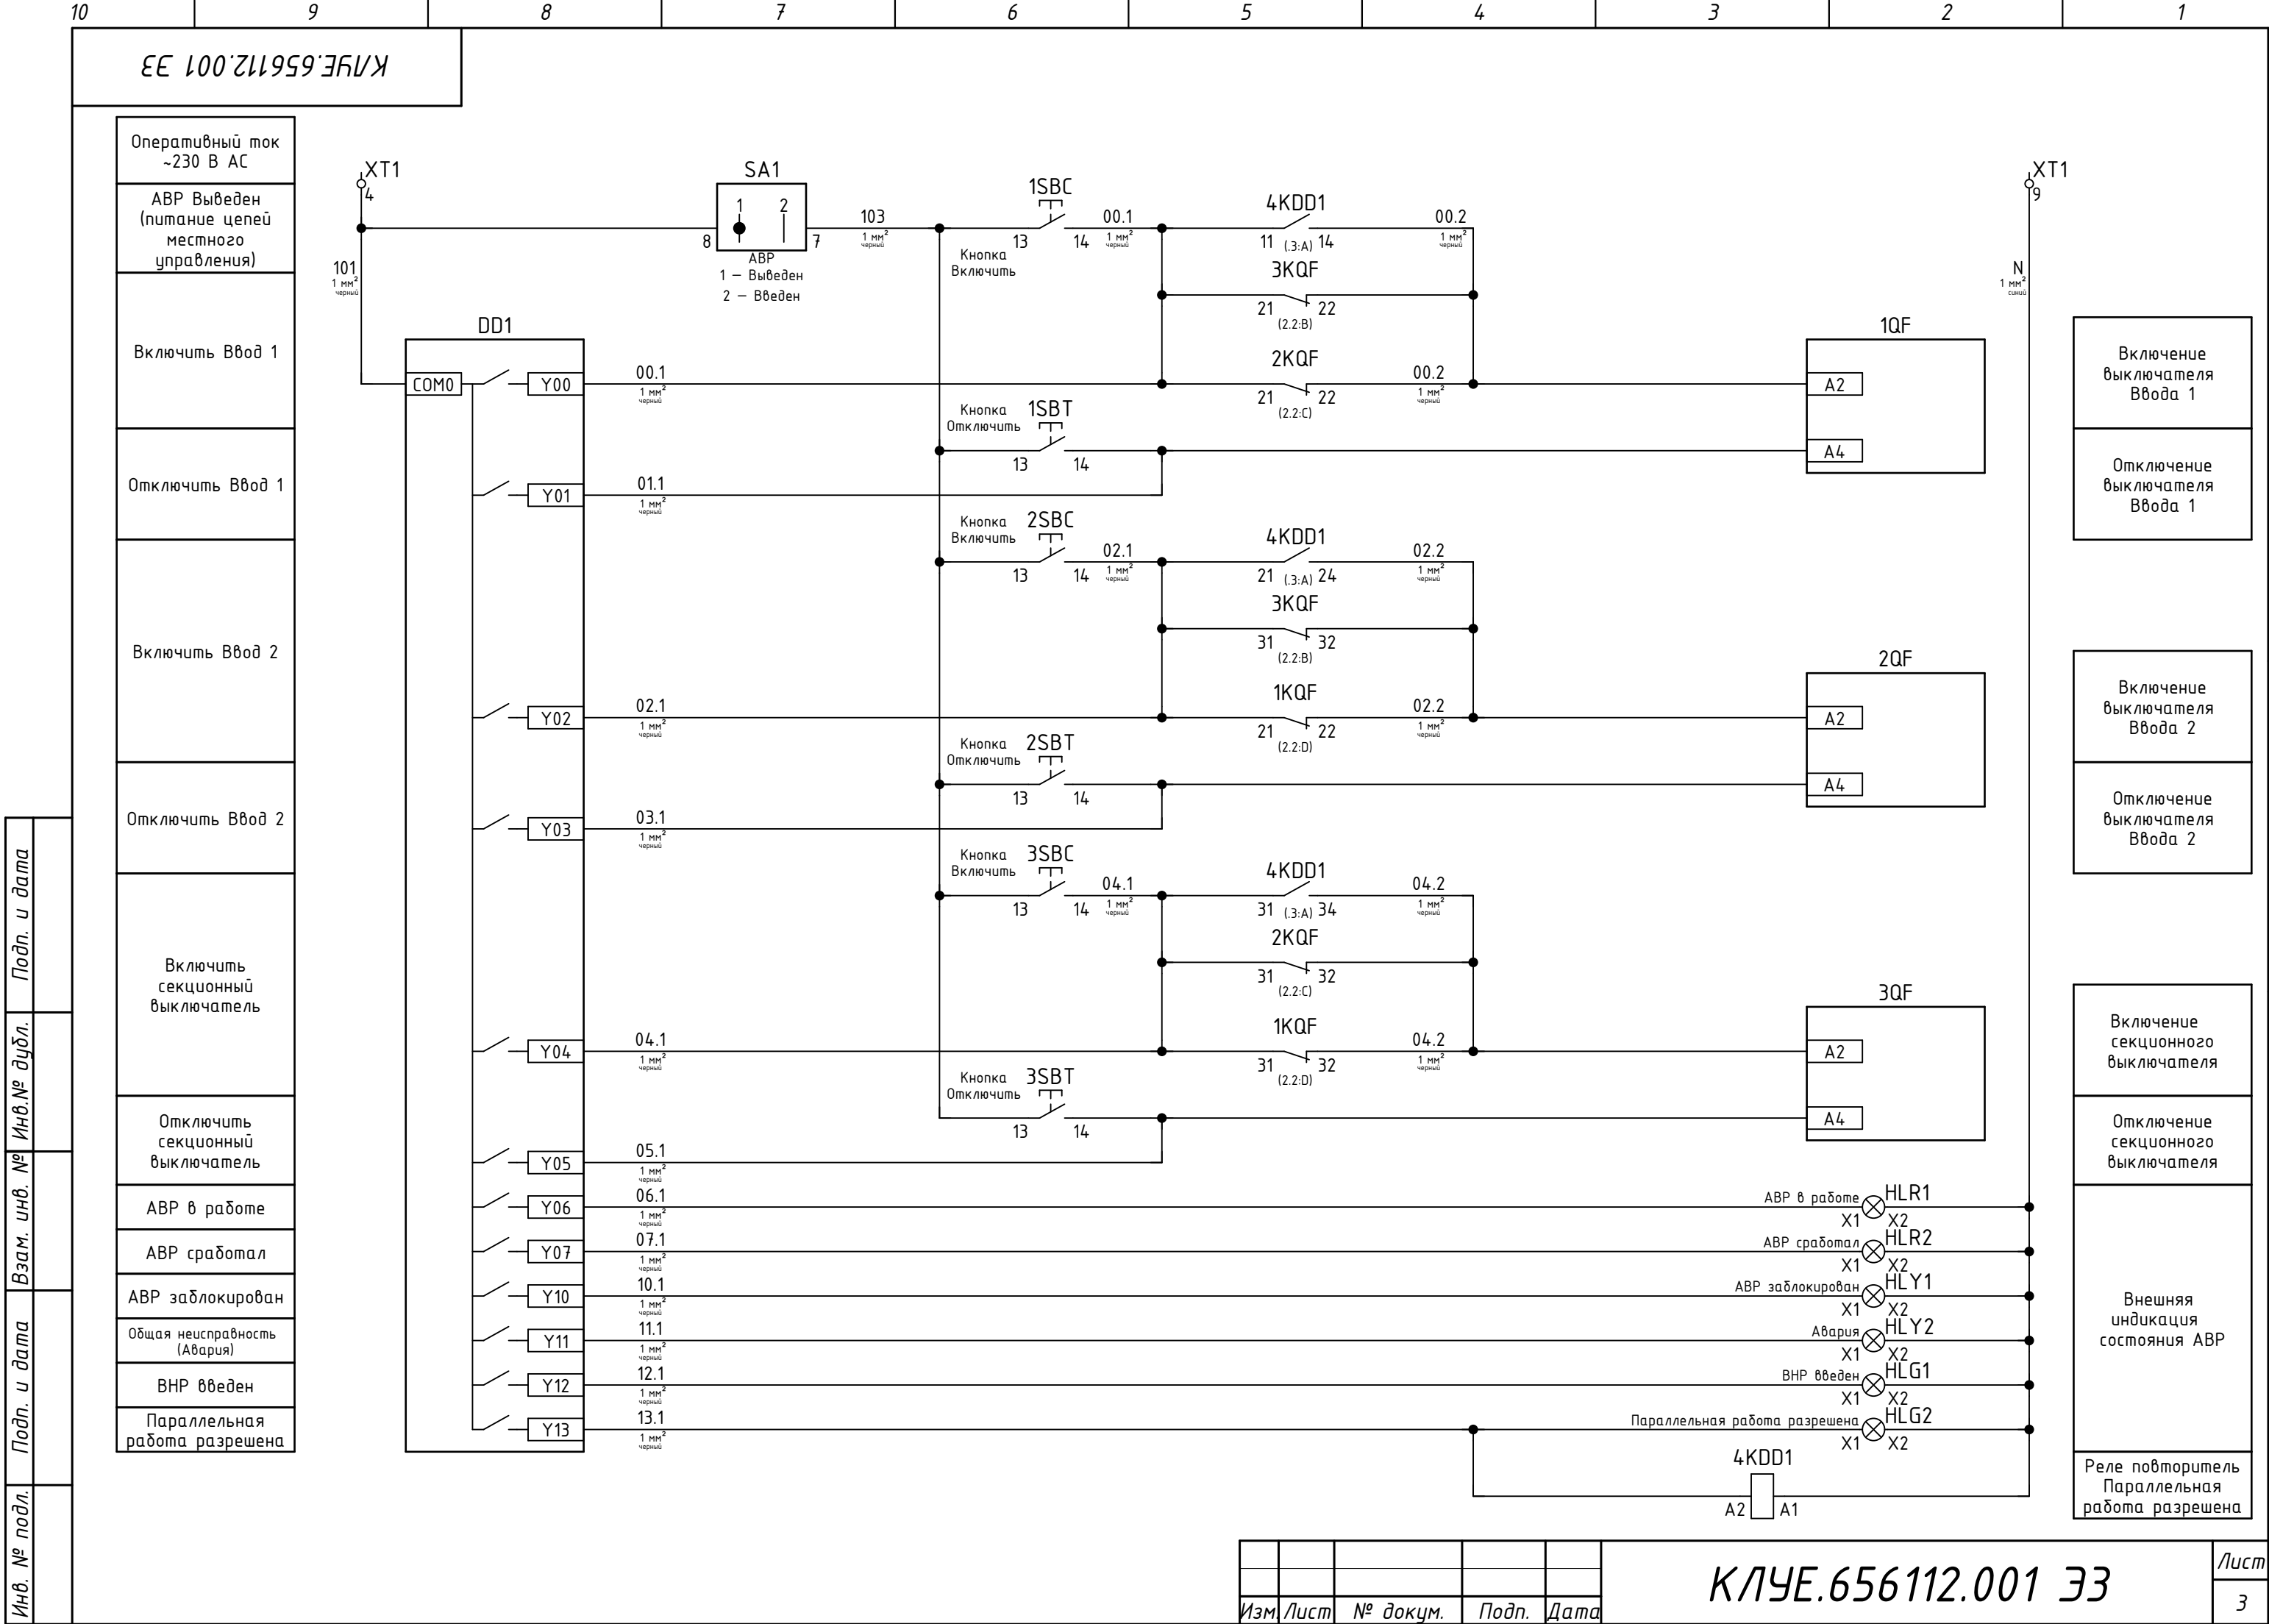

Перв. примен.	КЛЧЕ.656112.001	Поз. обозначение	Наименование				Кол.	Примечание			
		DD1	Смарт АВР ЭнергоСтар, Вх: 12, Вых: 12 (MR), 24 В DC, 1хCOM1/2 (RS-232/RS-485), 1хRS-485 Modbus RTU, 5" ЖК сенсорный экран 800*480, IP65, , Смарт АВР-3-24-М, ЭНЕРГОСТАР				1				
		HLG1	Лампа сигнальная PL22A-220-G, зелёная, 110-230 В AC/DC, IP65, 10252202, Риссо				1				
		HLG2	Лампа сигнальная PL22A-220-G, зелёная, 110-230 В AC/DC, IP65, 10252202, Риссо				1				
		HLR1	Лампа сигнальная PL22C-220-R, красная, 110-230 В AC/DC, IP65, 10202201, Риссо				1				
		HLR2	Лампа сигнальная PL22C-220-R, красная, 110-230 В AC/DC, IP65, 10202201, Риссо				1				
		HL Y1	Лампа сигнальная PL22C-220-Y, жёлтая, 110-230 В AC/DC, IP65, 10202203, Риссо				1				
Справ.№		HL Y2	Лампа сигнальная PL22C-220-Y, жёлтая, 110-230 В AC/DC, IP65, 10202203, Риссо				1				
		4KDD1	Реле промежуточное DRPE, 220 В AC, 5 А, 4ПК, DRPE-4C-LR-A220-07A/Z(H), Degson				1				
			Розетка, для реле DRPE, DPKF14A-E3-00A/Z(H), Degson				1				
		KL1	Реле промежуточное DRPE, 220 В AC, 5 А, 4ПК, DRPE-4C-LR-A220-07A/Z(H), Degson				1				
			Розетка, для реле DRPE, DPKF14A-E3-00A/Z(H), Degson				1				
		1KLA	Реле промежуточное DRPE, 220 В AC, 5 А, 4ПК, DRPE-4C-LR-A220-07A/Z(H), Degson				1				
			Розетка, для реле DRPE, DPKF14A-E3-00A/Z(H), Degson				1				
Подп. и дата		2KLA	Реле промежуточное DRPE, 220 В AC, 5 А, 4ПК, DRPE-4C-LR-A220-07A/Z(H), Degson				1				
			Розетка, для реле DRPE, DPKF14A-E3-00A/Z(H), Degson				1				
		Инв.№ дубл.		1KLB	Реле промежуточное DRPE, 220 В AC, 5 А, 4ПК, DRPE-4C-LR-A220-07A/Z(H), Degson				1		
Взам. инв. №				Розетка, для реле DRPE, DPKF14A-E3-00A/Z(H), Degson				1			
	1KQF	Реле промежуточное DRPE, 220 В AC, 5 А, 4ПК, DRPE-4C-LR-A220-07A/Z(H), Degson				1					
Подп. и дата											
Инв. № подл.		Изм.	Лист	№ докум.	Подп.	Дата	КЛЧЕ.656112.001 ПЗЗ				
		Разраб.	Колмогоров								
		Пров.	Герасимов				Схема АВР с выключателями в литом корпусе (управление приводом 230 В) Перечень элементов	Лит.	Лист	Листов	
		Н. контр.	Сукорская						1	4	
		Утв.	Герасимов				 ИНЖЕНЕРНО-ТЕХНИЧЕСКИЙ ЦЕНТР				

Поз. обозначение		Наименование			Кол.	Примечание	
		Контакт вспомогательный, для CCB, SPC-OFSD-01-06, Systeme Electric			2		
		Расцепитель независимый, 220 В AC, SPC-MXA2-01-06, Systeme Electric			1		
SA1		Переключатель кулачковый S10JDG, 10 А, 2 положения, IP65, S10 JDG 0502218 B4/80, SEZ			1		
1SBC		Кнопка PB-B-S11/K, 1НО+1НЗ, без фиксации, чёрная, IP40, 10261106, Picco			1		
2SBC		Кнопка PB-B-S11/K, 1НО+1НЗ, без фиксации, чёрная, IP40, 10261106, Picco			1		
3SBC		Кнопка PB-B-S11/K, 1НО+1НЗ, без фиксации, чёрная, IP40, 10261106, Picco			1		
1SBT		Кнопка PB-B-S11/R, 1НО+1НЗ, без фиксации, красная, IP40, 10261101, Picco			1		
2SBT		Кнопка PB-B-S11/R, 1НО+1НЗ, без фиксации, красная, IP40, 10261101, Picco			1		
3SBT		Кнопка PB-B-S11/R, 1НО+1НЗ, без фиксации, красная, IP40, 10261101, Picco			1		
1SF		Выключатель автоматический BA105-1P-006A-C, 6 А, 1P, кривая C, 10 кА, 13151DEK, DEKraft			1		
2SF		Выключатель автоматический BA105-1P-006A-C, 6 А, 1P, кривая C, 10 кА, 13151DEK, DEKraft			1		
1SFV		Выключатель автоматический BA105-3P-006A-C, 6 А, 3P, кривая C, 10 кА, 13175DEK, DEKraft			1		
2SFV		Выключатель автоматический BA105-3P-006A-C, 6 А, 3P, кривая C, 10 кА, 13175DEK, DEKraft			1		
UZ1		Блок питания, Вх: 88-132/176-264 В AC, 248-370 В DC, Вых: 24 В DC, 5 А, 120 Вт, DR-120-24, Mean Well			1		
1X		Крышка концевая D-DC6, D-DC6-01P-11-00A/Z(H), Degson			1		
		Клемма проходная DC6, 6 мм ² , 41 А, серая, винтовая, УСТ-ТМ8, DC6-01P-11-00A/Z(H), Degson			5	1X:1 ... 1X:5	
2X		Крышка концевая D-DC6, D-DC6-01P-11-00A/Z(H), Degson			1		
		Клемма проходная DC6, 6 мм ² , 41 А, серая, винтовая, УСТ-ТМ8, DC6-01P-11-00A/Z(H), Degson			5	2X:1 ... 2X:5	
XT1		Крышка концевая D-DS2.5-QU, D-DS2.5-QU-01P-11-00A/Z(H), Degson			1		
		Перемычка DFB10-5.2, 10P, DFB10-5.2-16-00A/Z(H), Degson			1		
		Клемма проходная DS2.5-QU, 2,5 мм ² , 24 А, серая, push-in, УСТ-ТМ5, DS2.5-QU-01P-11-00A/Z(H), Degson			10	XT1:1 ... XT1:10	
XT2		Крышка концевая D-DS2.5-QU, D-DS2.5-QU-01P-11-00A/Z(H), Degson			1		
Инв. № подл.					КЛУЕ.656112.001 ПЭЗ		Лист
							3
Изм.		Лист	№ докум.	Подп.	Дата		

<i>Поз. обозначение</i>	<i>Наименование</i>	<i>Кол.</i>	<i>Примечание</i>
	<i>Перемычка DFB10-5.2, 10P, DFB10-5.2-16-00A/Z(H), Degson</i>	<i>1</i>	
	<i>Клемма проходная DS2.5-QU, 2,5 мм², 24 А, серая, push-in, УСТ-ТМ5, DS2.5-QU-01P-11-00A/Z(H), Degson</i>	<i>6</i>	<i>ХТ2:1 ... ХТ2:6</i>

[illegible]

КЛУЕ.656112.001 ПЭЗ

Лист

△