
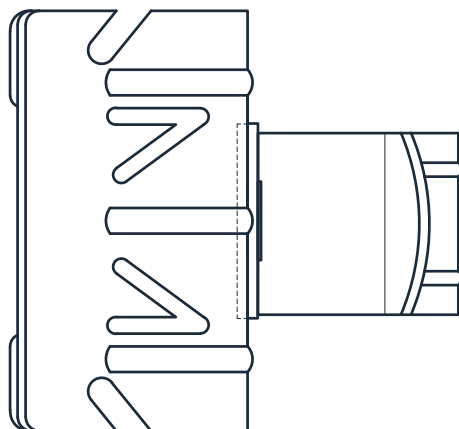
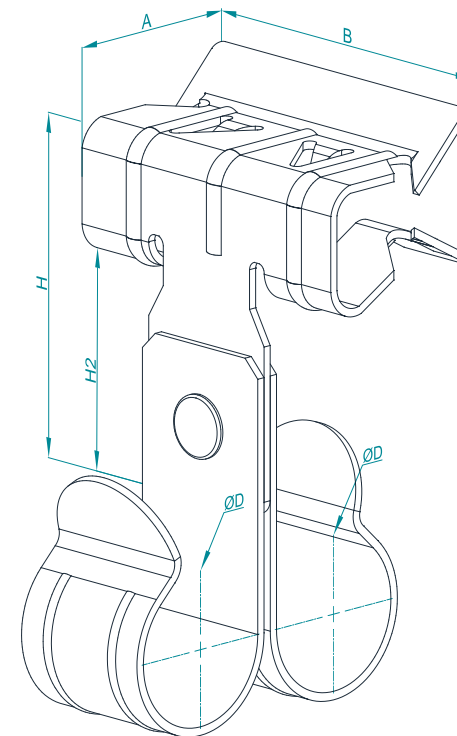
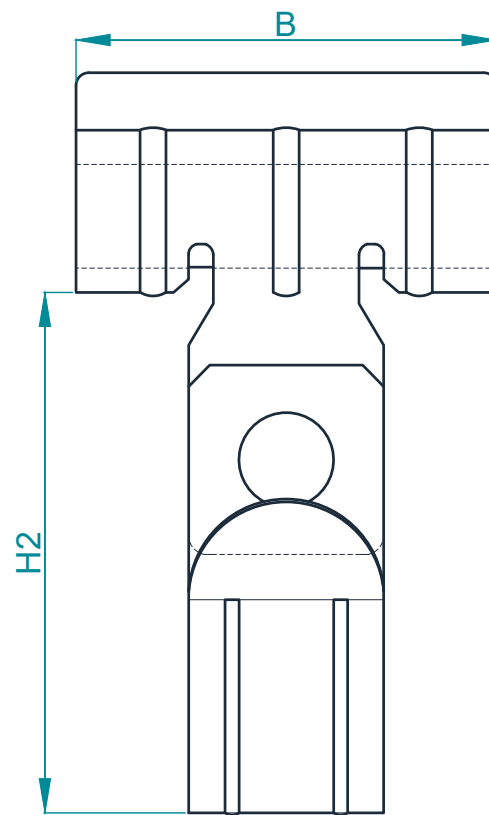


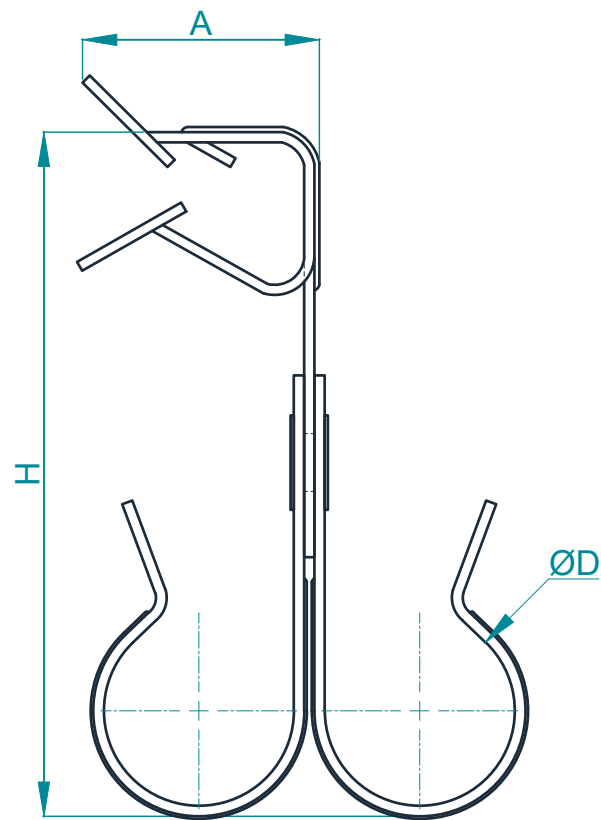

Тип	Толщина балки, мм	Глубина А, мм	Ширина В, мм	Высота Н, мм	Высота Н2, мм	Диаметр трубы D, мм	Примечание
2BFT20 2-7	2-7	22	32	60	50	20	
2BFT20 8-14	8-14	28	44	71	55		
2BFT20 15-20	15-20	28	44	78	55		
2BFT25 2-7	2-7	22	32	62	52	25	
2BFT25 8-14	8-14	28	44	73	56		
2BFT25 15-20	15-20	28	44	80	56		
2BFT32 2-7	2-7	22	32	65	57	32	
2BFT32 8-14	8-14	28	44	76	60		
2BFT32 15-20	15-20	28	44	83	60		

Изм.	Кол. уч.	Лист	№ док	Подпись	Дата
Разработал	Слободчиков ДА				
Проверил	Кузнецов АА				
Утвердил	Остроух АВ				

PRO-M.2022.MONT.289

Балочный фиксатор
горизонтальный 2BFT
под трубу двойной

ТУ 27.33.13-002-43968657-2023

Стадия	Лист	Листов
	1	1

PRO-montag.ru

Изм. № подл. Подпись и дата Взам. инв. №