
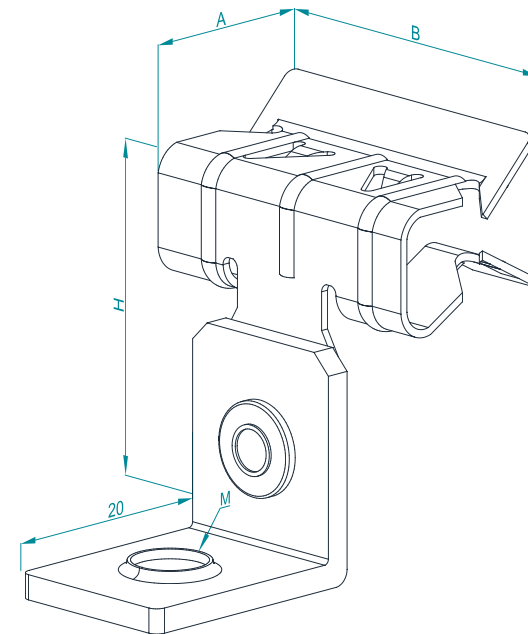
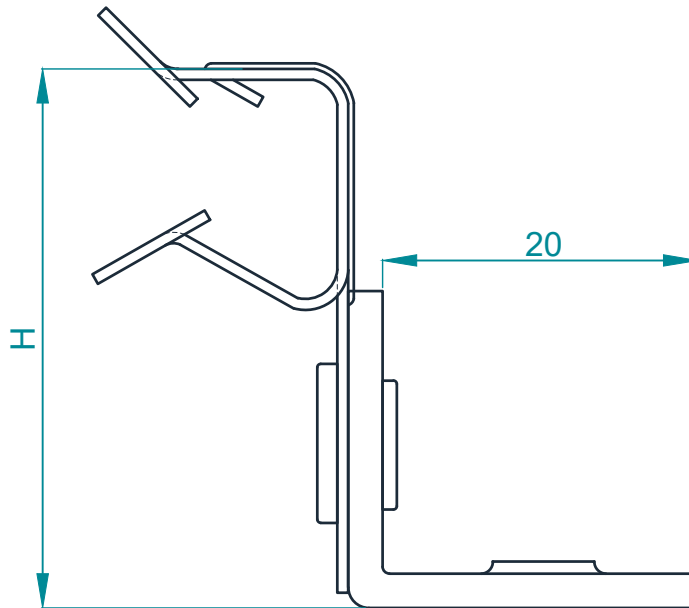
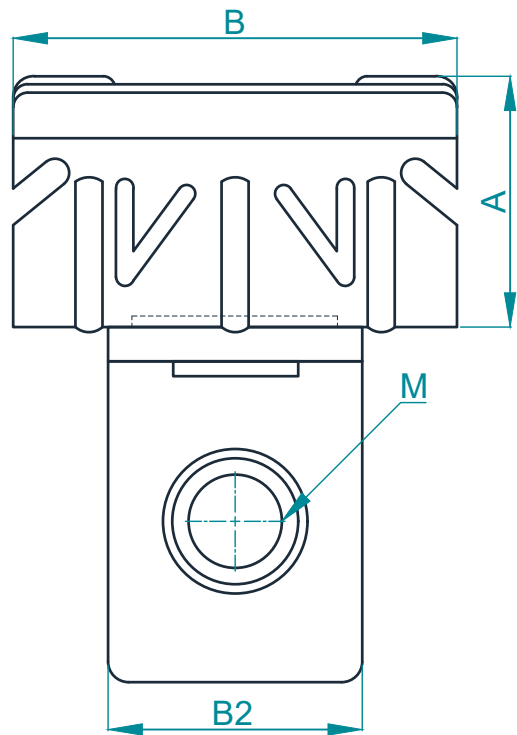


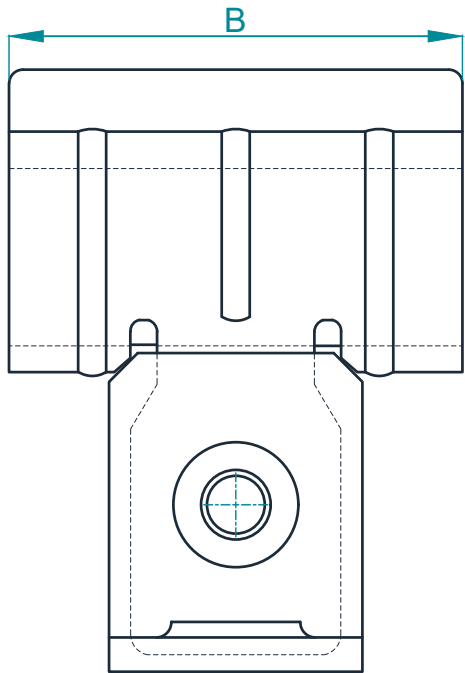

Тип	Толщина балки, мм	Глубина А, мм	Ширина В, мм	Высота Н, мм	Ширина В2, мм	Диаметр отверстия, мм	Максимальная нагрузка, Н	Примечание
BFU6 2-7	2-7	23	32	36	16	М6	250	
BFU6 8-14	8-14	26	44	50	20		300	
BFU6 15-20	15-20	26	44	50	20		300	
BFU8 2-7	2-7	23	32	36	16	М8	300	
BFU8 8-14	8-14	26	44	50	20		350	
BFU8 15-20	15-20	26	44	50	20		350	

Изм.	Кол. уч.	Лист	№ док.	Подпись	Дата
Разработал	Слободчиков ДА				
Проверил	Кузнецов АА				
Утвердил	Остроух АВ				

PRO-M.2022.MONT.291

Балочный фиксатор
горизонтальный BFU
с уголком и резьбой

ТУ 27.33.13-002-43968657-2023

Стадия	Лист	Листов
	1	1