
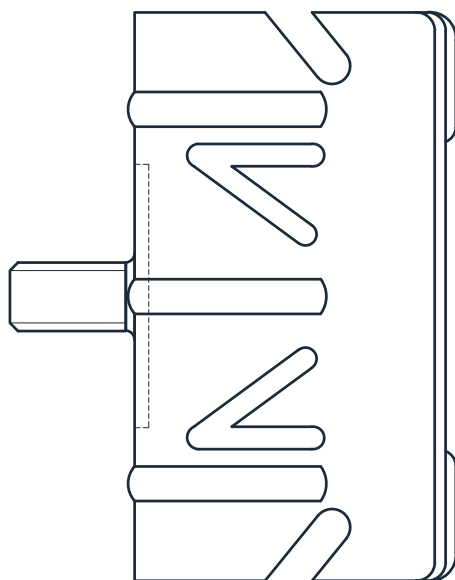
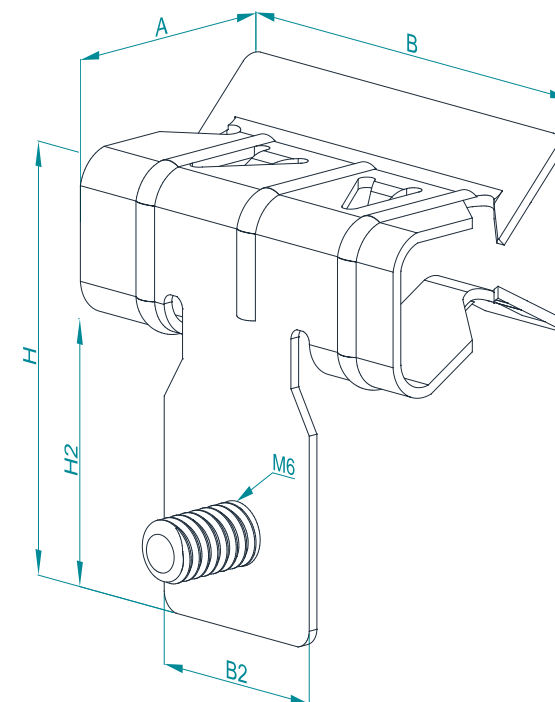
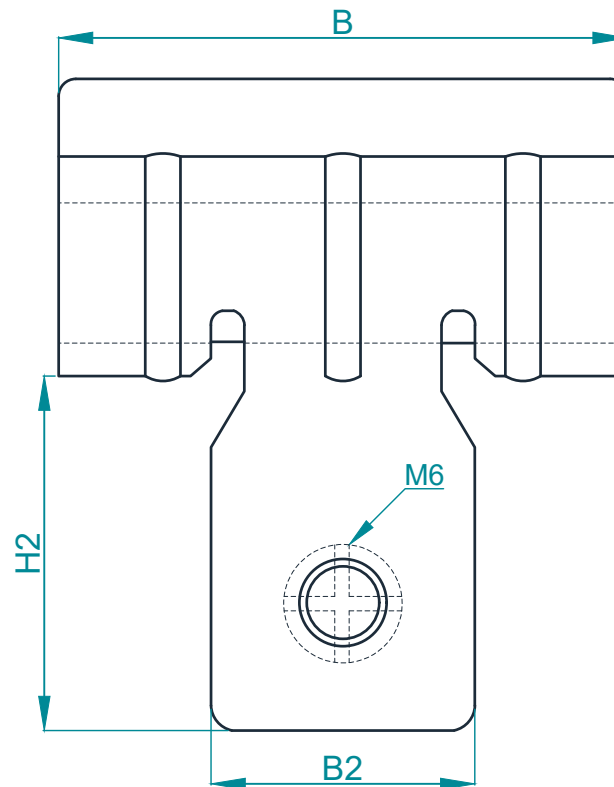


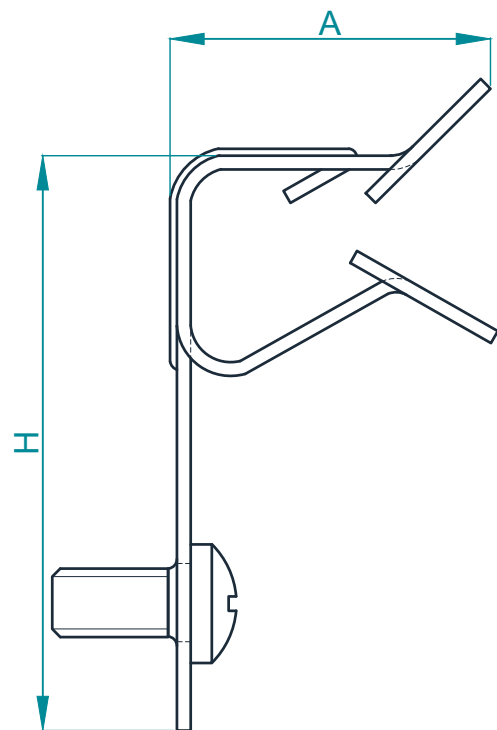

Тип	Толщина балки, мм	Глубина А, мм	Ширина В, мм	Высота Н, мм	Ширина В2, мм	Высота Н2, мм	Максимальная нагрузка, Н	Примечание
BFR 2-7	2-7	22	32	30	13	20	900	
BFR 8-14	8-14	25	44	43	19	25	1600	
BFR 15-20	15-20	25	44	43	19	25	1600	

Изм.	Кол.	уч.	Лист	№ док	Подпись	Дата
Разработал	Слободчиков	ДА				
Проверил	Кузнецов	АА				
Утвердил	Остроух	АВ				

PRO-M.2022.MONT.283

**Балочный фиксатор
горизонтальный BFW с винтом
М6х9**

ТУ 27.33.13-002-43968657-2023

Стадия	Лист	Листов
	1	1

PRO-montag.ru

Изм.	№ подл.	Подпись и дата	Взам. инв. №
------	---------	----------------	--------------