
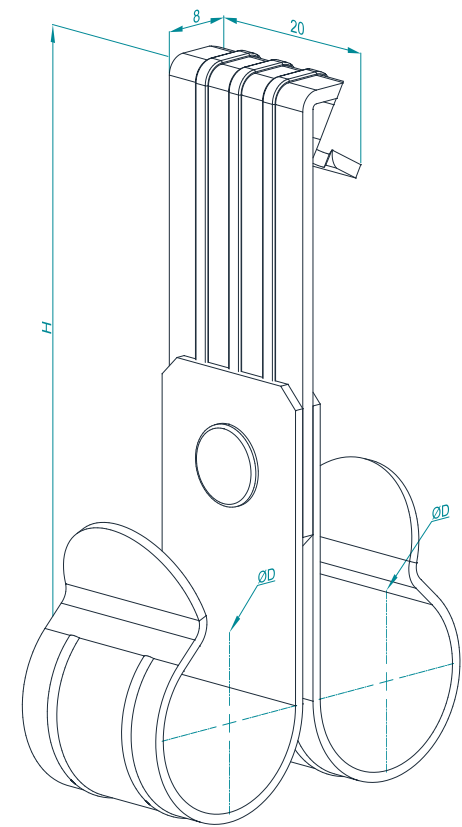
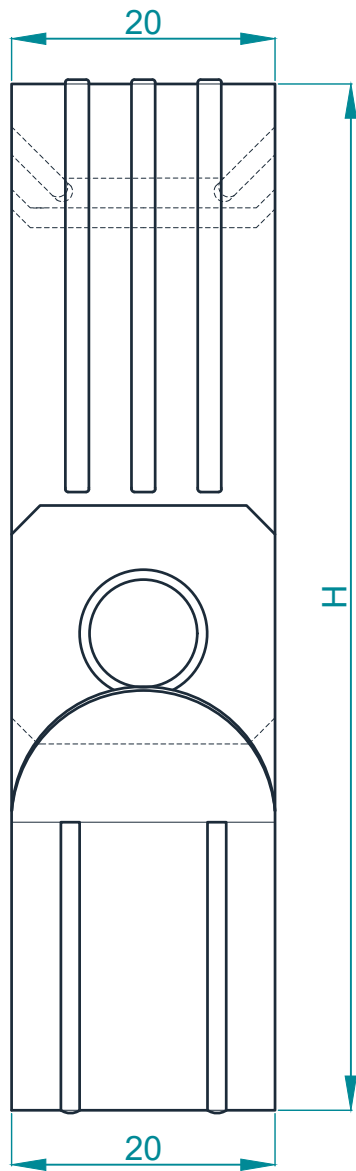


Изм. № подл.	Подпись и дата	Взам. инв. №

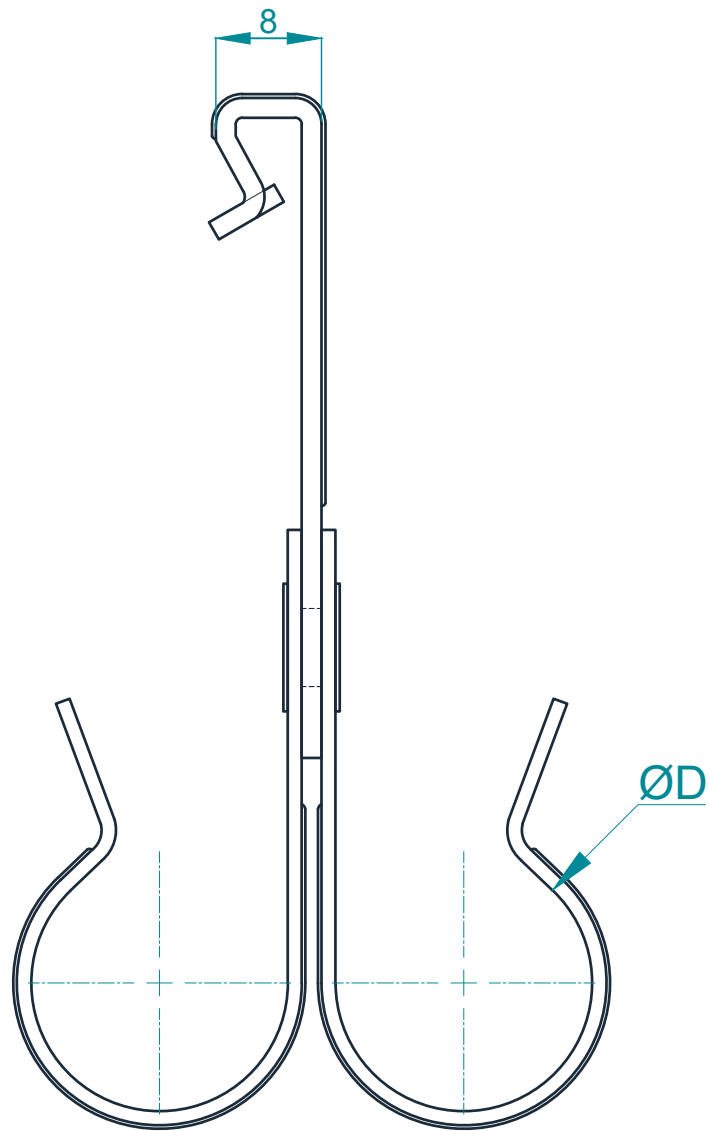

Тип	Высота H, мм	Диаметр трубы, мм	Примечание
2BFVT20	80	20	
2BFVT25	82	25	
2BFVT32	85	32	

Изм.	Кол. уч.	Лист	№ док.	Подпись	Дата
Разработал	Слободчиков ДА				
Проверил	Кузнецов АА				
Утвердил	Остроух АВ				

PRO-M.2022.MONT.300

Балочный фиксатор
вертикальный 2BFV
под трубу двойной

Стадия	Лист	Листов
	1	1

PRO-montag.ru

ТУ 27.33.13-002-43968657-2023