
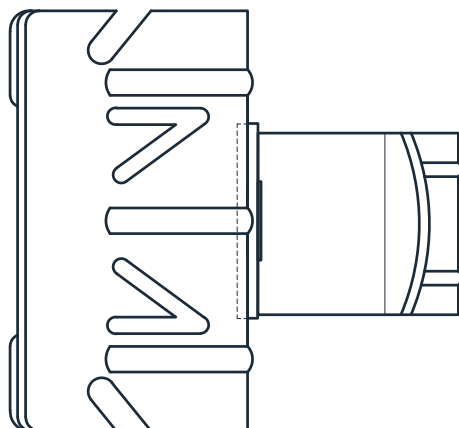
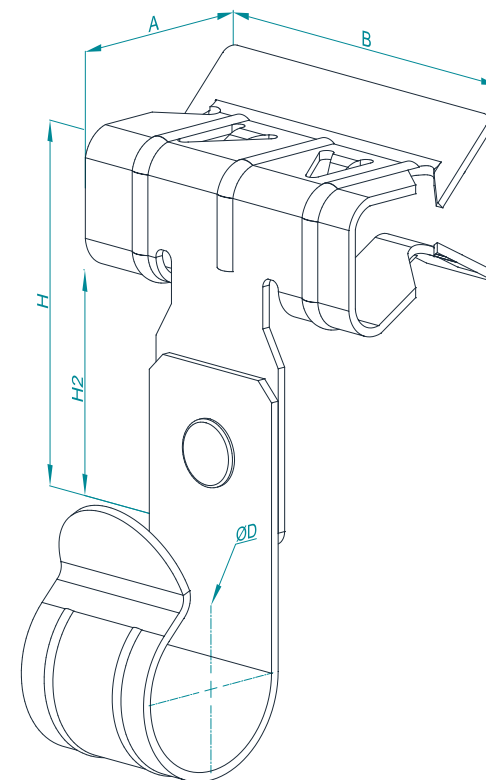
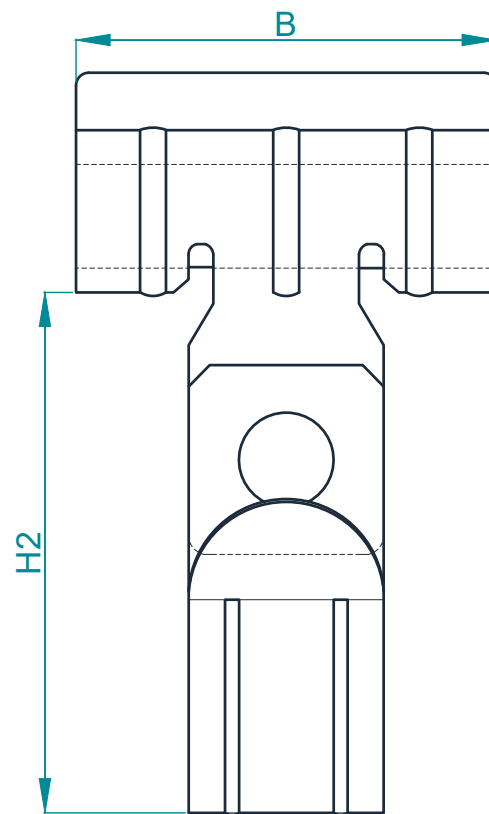


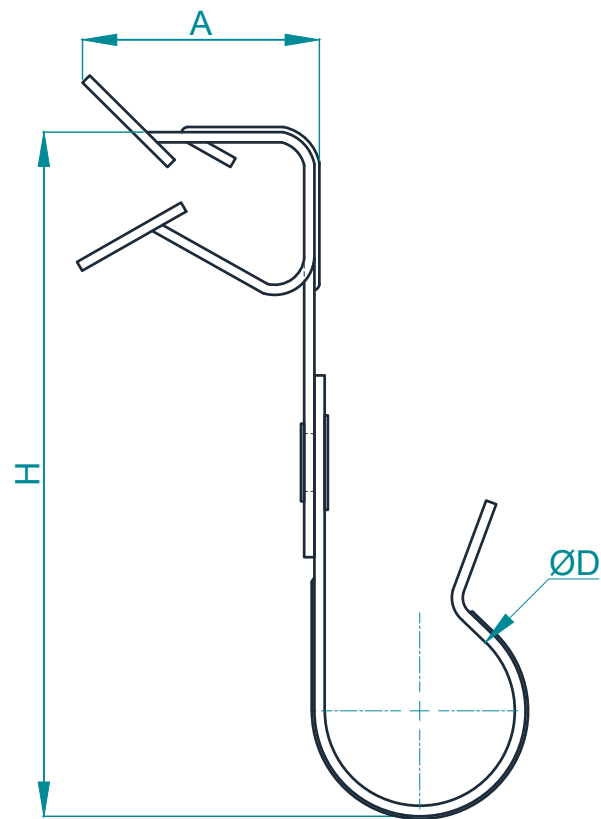

Тип	Толщина балки, мм	Глубина А, мм	Ширина В, мм	Высота Н, мм	Высота Н2, мм	Диаметр трубы D, мм	Примечание
BFT20 2-7	2-7	22	32	60	50	20	
BFT20 8-14	8-14	26	44	71	52		
BFT20 15-20	15-20	26	44	77	52		
BFT25 2-7	2-7	22	32	62	52	25	
BFT25 8-14	8-14	26	44	73	56		
BFT25 15-20	15-20	26	44	77	56		
BFT32 2-7	2-7	22	32	65	57	32	
BFT32 8-14	8-14	26	44	76	58		
BFT32 15-20	15-20	26	44	80	58		

Изм.	Кол. уч.	Лист	№ док.	Подпись	Дата
Разработал	Слободчиков ДА				
Проверил	Кузнецов АА				
Утвердил	Остроух АВ				

PRO-M.2022.MONT.288

Балочный фиксатор
горизонтальный BFT под трубу

Стадия	Лист	Листов
	1	1

PRO-montag.ru

ТУ 27.33.13-002-43968657-2023

Изм. № подл. Подпись и дата Взам. инв. №