
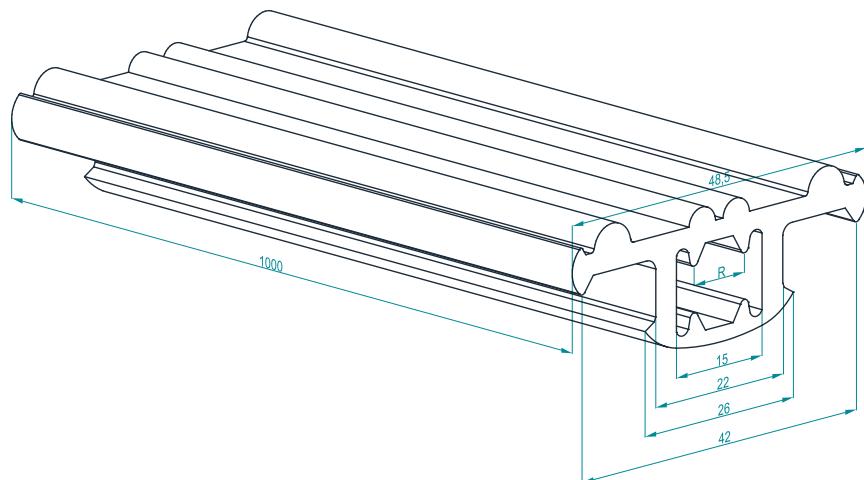
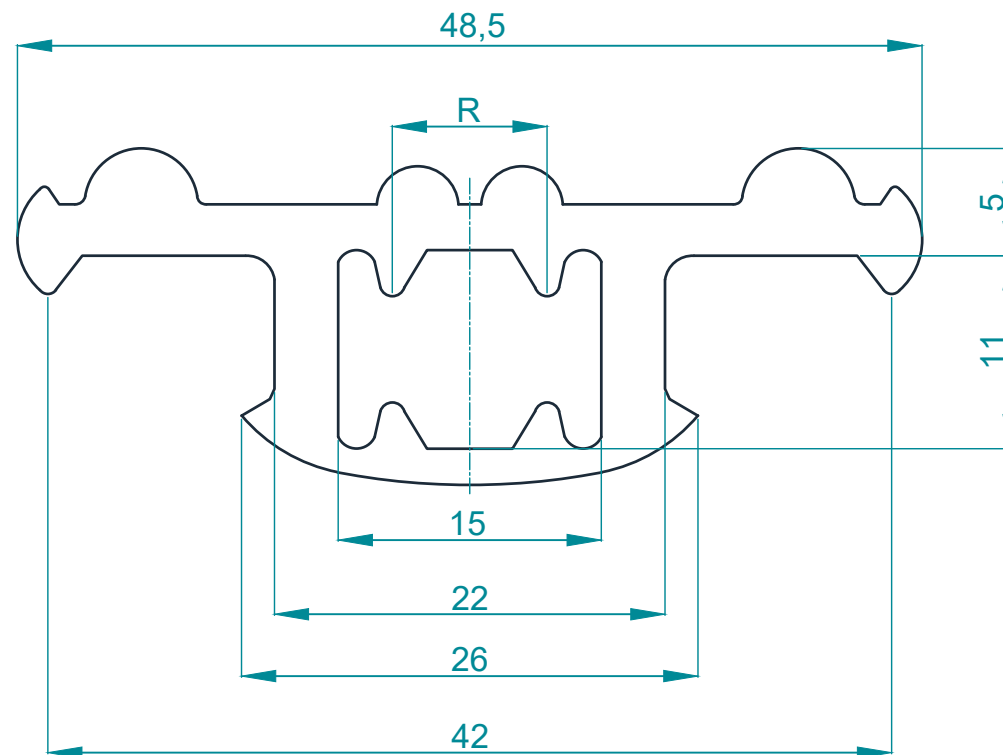


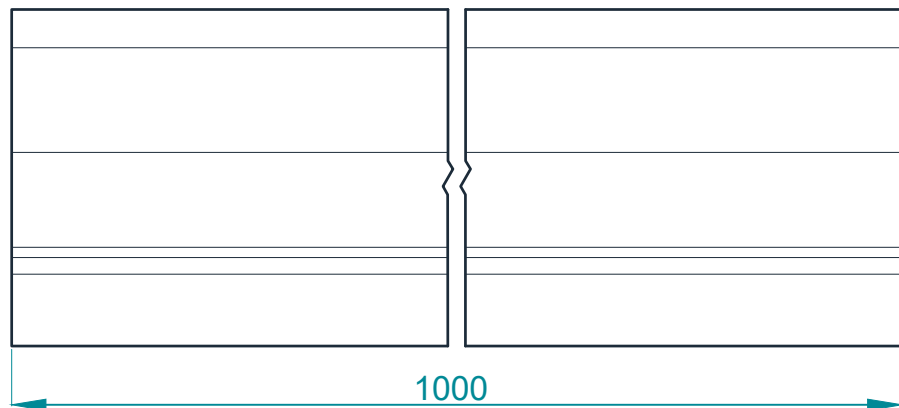

Тип	Примечание
RP	

PRO-M.2022.MONT.093

Изм.	Кол. уч.	Лист	№ док.	Подпись	Дата
Разработал	Слободчиков ДА				
Проверил	Кузнецов АА				
Утвердил	Остроух АВ				

Шумопоглощающий вкладыш
RP для монтажа в профиль
PM-ST

ТУ 27.33.13-002-43968657-2023

Стадия	Лист	Листов
	1	1

PRO-montag.ru

Взаим. инв. №

Подпись и дата

Инв. № подл.