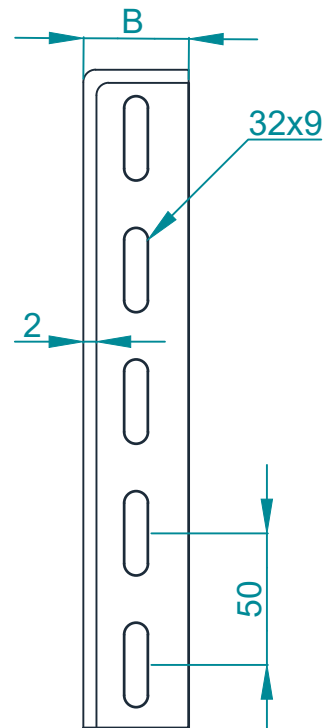
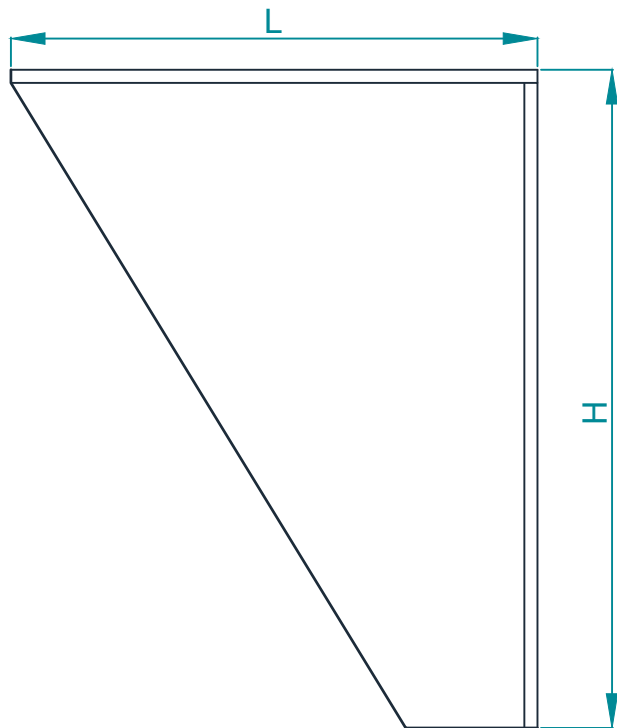


Тип	Длина L, мм	Высота, мм	Ширина B, мм	Примечание
KSO50	50	200	40	
KSO100	100	250		
KSO150	150	250		
KSO200	200	250		
KSO300	300	250		

						PRO-M.2022.MONT.167			
Изм.	Кол. уч.	Лист	№ док	Подпись	Дата	Консоль KSO на сетчатое ограждение	Стадия	Лист	Листов
Разработал	Слободчиков ДА							1	1
Проверил	Кузнецов АА								
Утвердил	Остроух АВ					ТУ 27.33.13-002-43968657-2023			