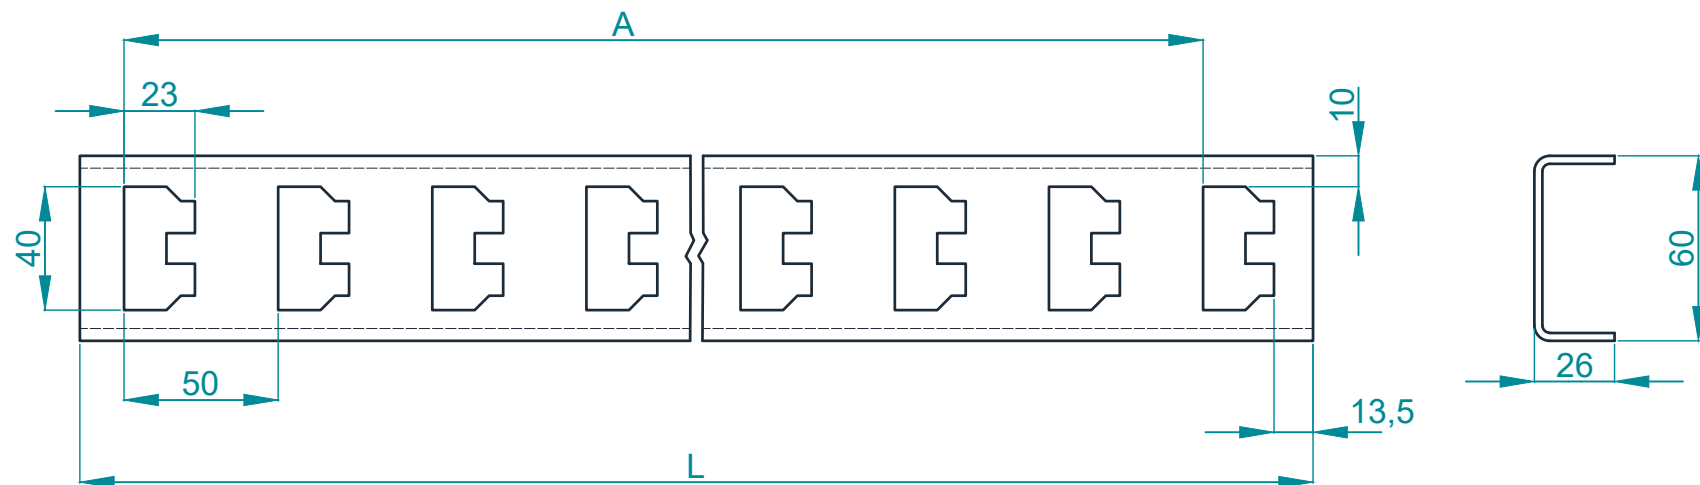


Тип	Длина L, мм	Количество отверстий под полки, шт	Длина A, мм	Толщина металла, мм	Примечание
K-1150 L=400 (2,5)	400	8	350	2.5	
K-1151 L=600 (2,5)	600	12	550		
K-1152 L=800 (2,5)	800	16	750		
K-1153 L=1200 (2,5)	1200	24	1150		
K-1154 L=1800 (2,5)	1800	36	1750		
K-1155 L=2200 (2,5)	2200	42	1950	2	
K-1150 L=400 (2,0)	400	8	350		
K-1151 L=600 (2,0)	600	12	550		
K-1152 L=800 (2,0)	800	16	750		
K-1153 L=1200 (2,0)	1200	24	1150		
K-1154 L=1800 (2,0)	1800	36	1750		
K-1155 L=2200 (2,0)	2200	42	1950		

Изм.	Кол. уч.	Лист	№ док	Подпись	Дата
Разработал	Слободчиков ДА				
Проверил	Кузнецов АА				
Утвердил	Остроух АВ				

PRO-M.2022.MONT.145

Стойка кабельная
K1150-K1155

ТУ 27.33.13-002-43968657-2023

Стадия	Лист	Листов
	1	1

PRO-montag.ru

Изм. № подл.	Подпись и дата	Взаим. инв. №
--------------	----------------	---------------