
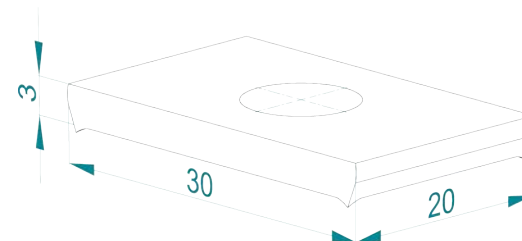
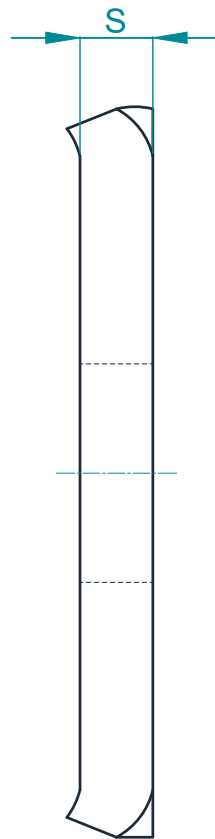


Изм.	Кол. уч.	Лист	№ док.	Подпись	Дата
Разработал	Слободчиков ДА				
Проверил	Кузнецов АА				
Утвердил	Остроух АВ				
Изм.	Кол. уч.	Лист	№ док.	Подпись	Дата
Разработал	Слободчиков ДА				
Проверил	Кузнецов АА				
Утвердил	Остроух АВ				

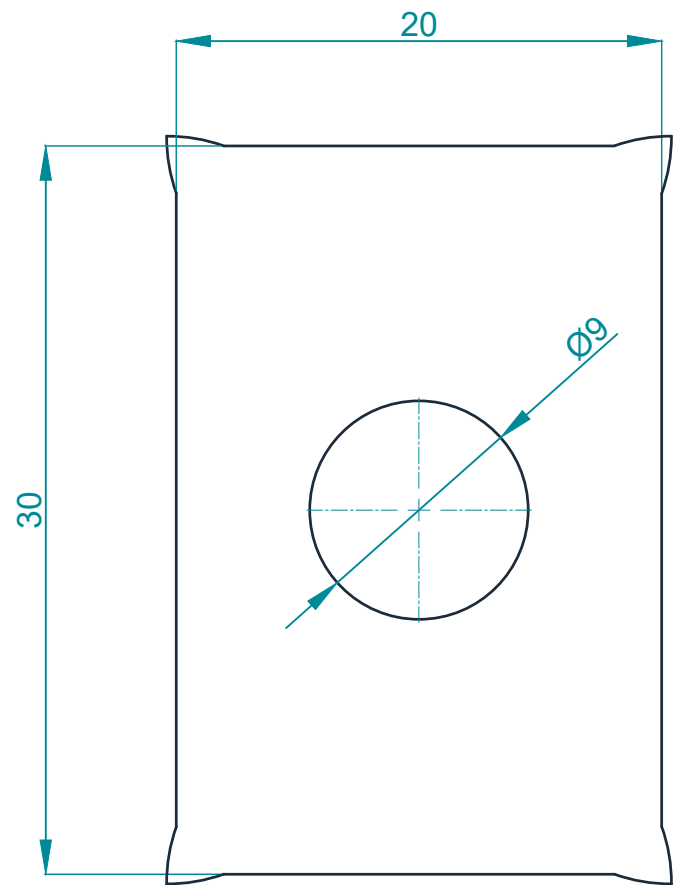

Тип	Толщина металла S , мм	Примечание
НЛ-ПР	3	

						PRO-M.2022.MONT.232			
Изм.	Кол. уч.	Лист	№ док	Подпись	Дата	Прижим НЛ-ПР	Стадия	Лист	Листов
Разработал		Слободчиков	ДА					1	1
Проверил		Кузнецов	АА						
Утвердил		Остроух	АВ						
						ТУ 27.33.13-002-43968657-2023			